

SOCIETE POUR LE DEVELOPPEMENT  
DES RESEAUX D'ASSAINISSEMENT  
ET D'EAU POTABLE  
SOCIETE ANONYME

PLAN SIGNALISATION


Adresse : Av. des Huileries - FOREST

Phase : 1

VERSION : N° 00

DESSINE PAR : LEJEUNE D.

LE : 05-07-2019

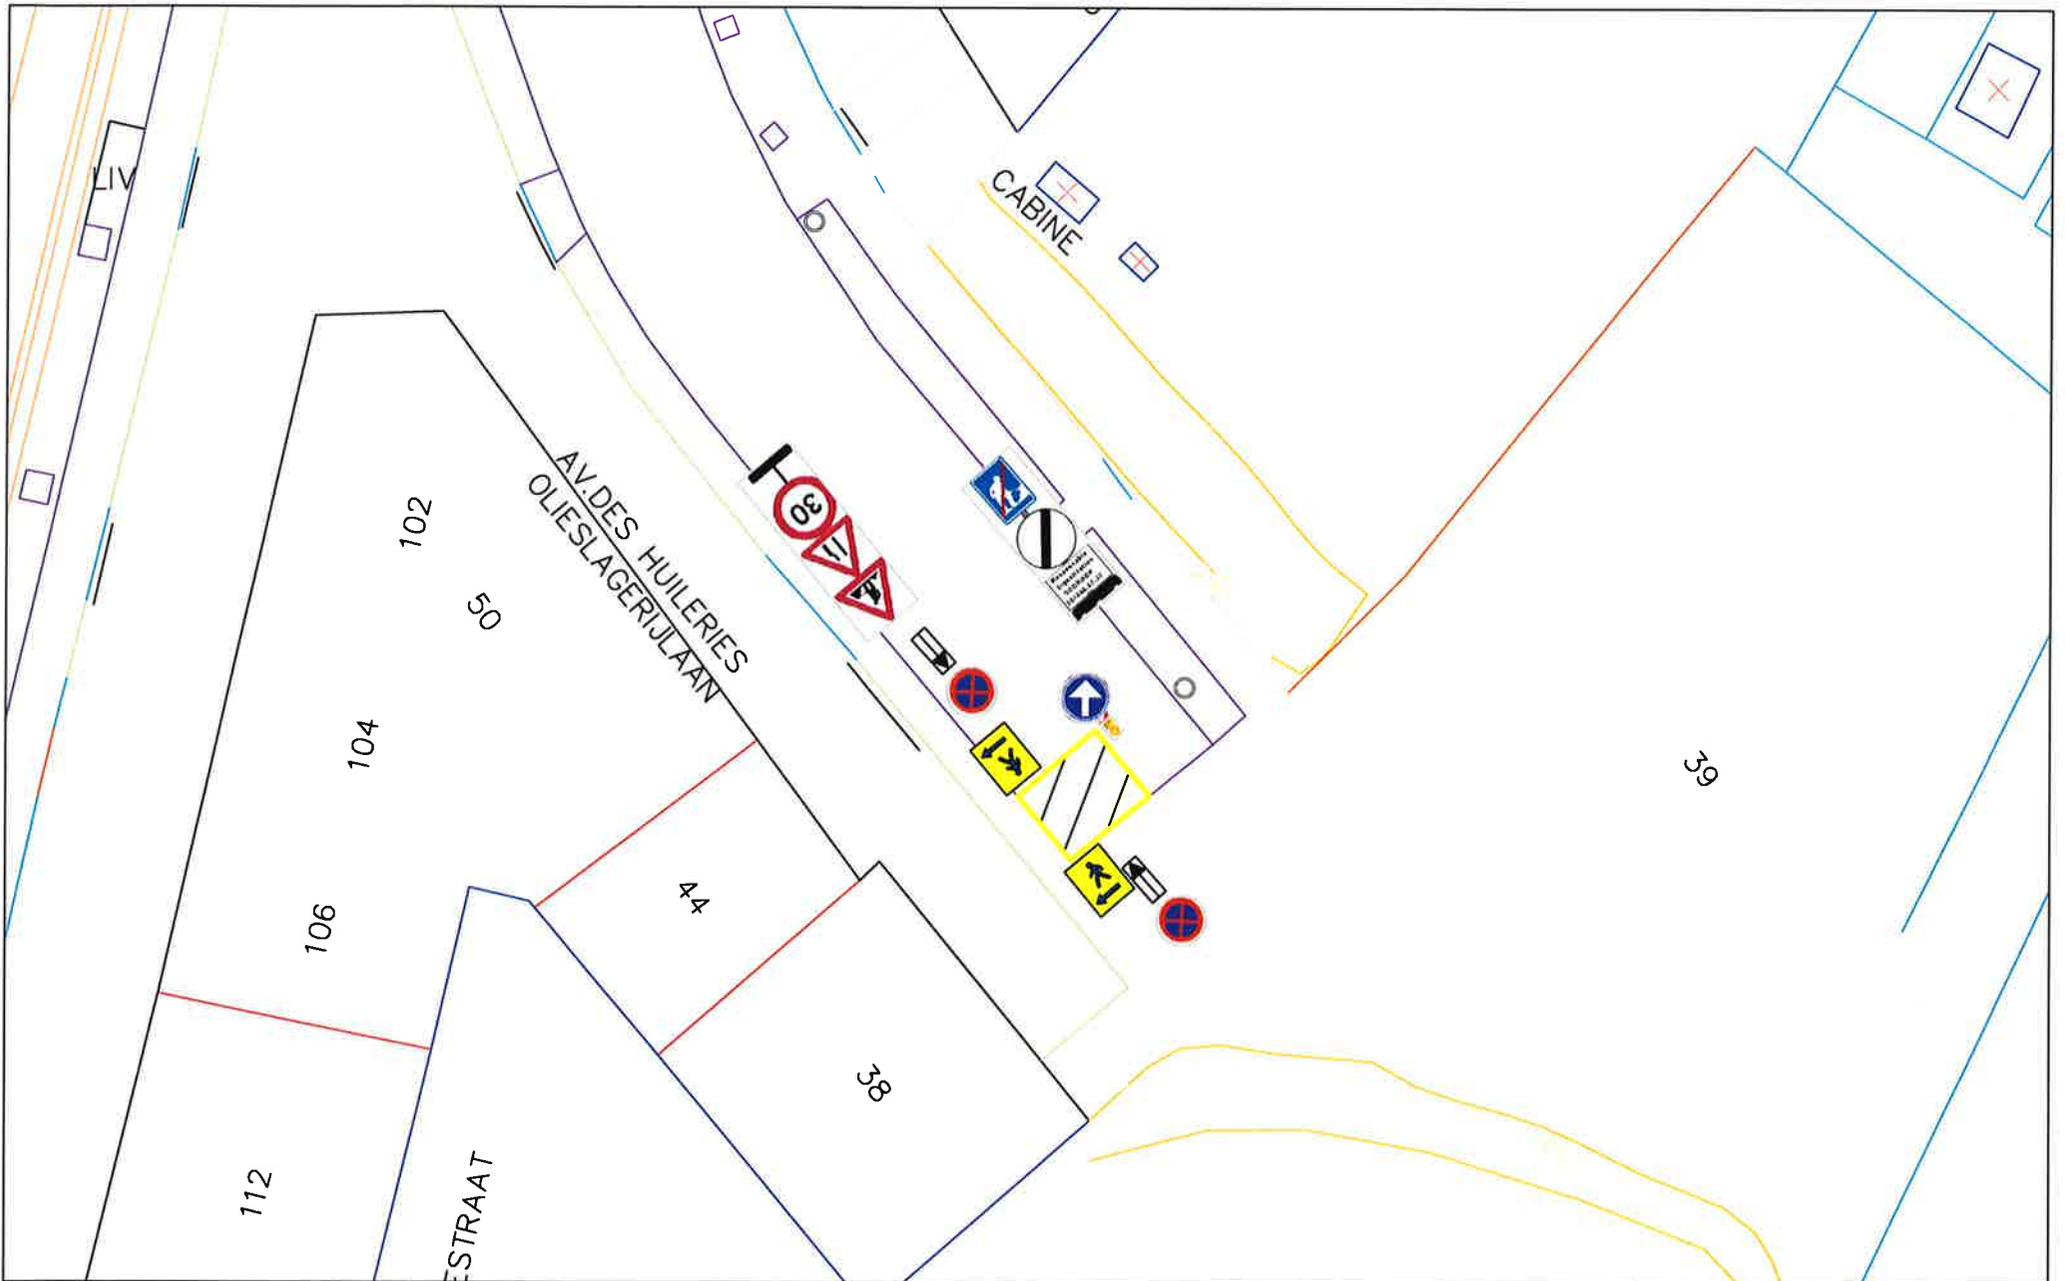

SOCIETE POUR LE DEVELOPPEMENT  
DES RESEAUX D'ASSAINISSEMENT  
ET D'EAU POTABLE  
SOCIETE ANONYME

PLAN SIGNALISATION


Adresse : Av. des Huileries - FOREST

Phase : 2.1

VERSION : N° 00

DESSINE PAR : LEJEUNE D.

LE : 05-07-2019

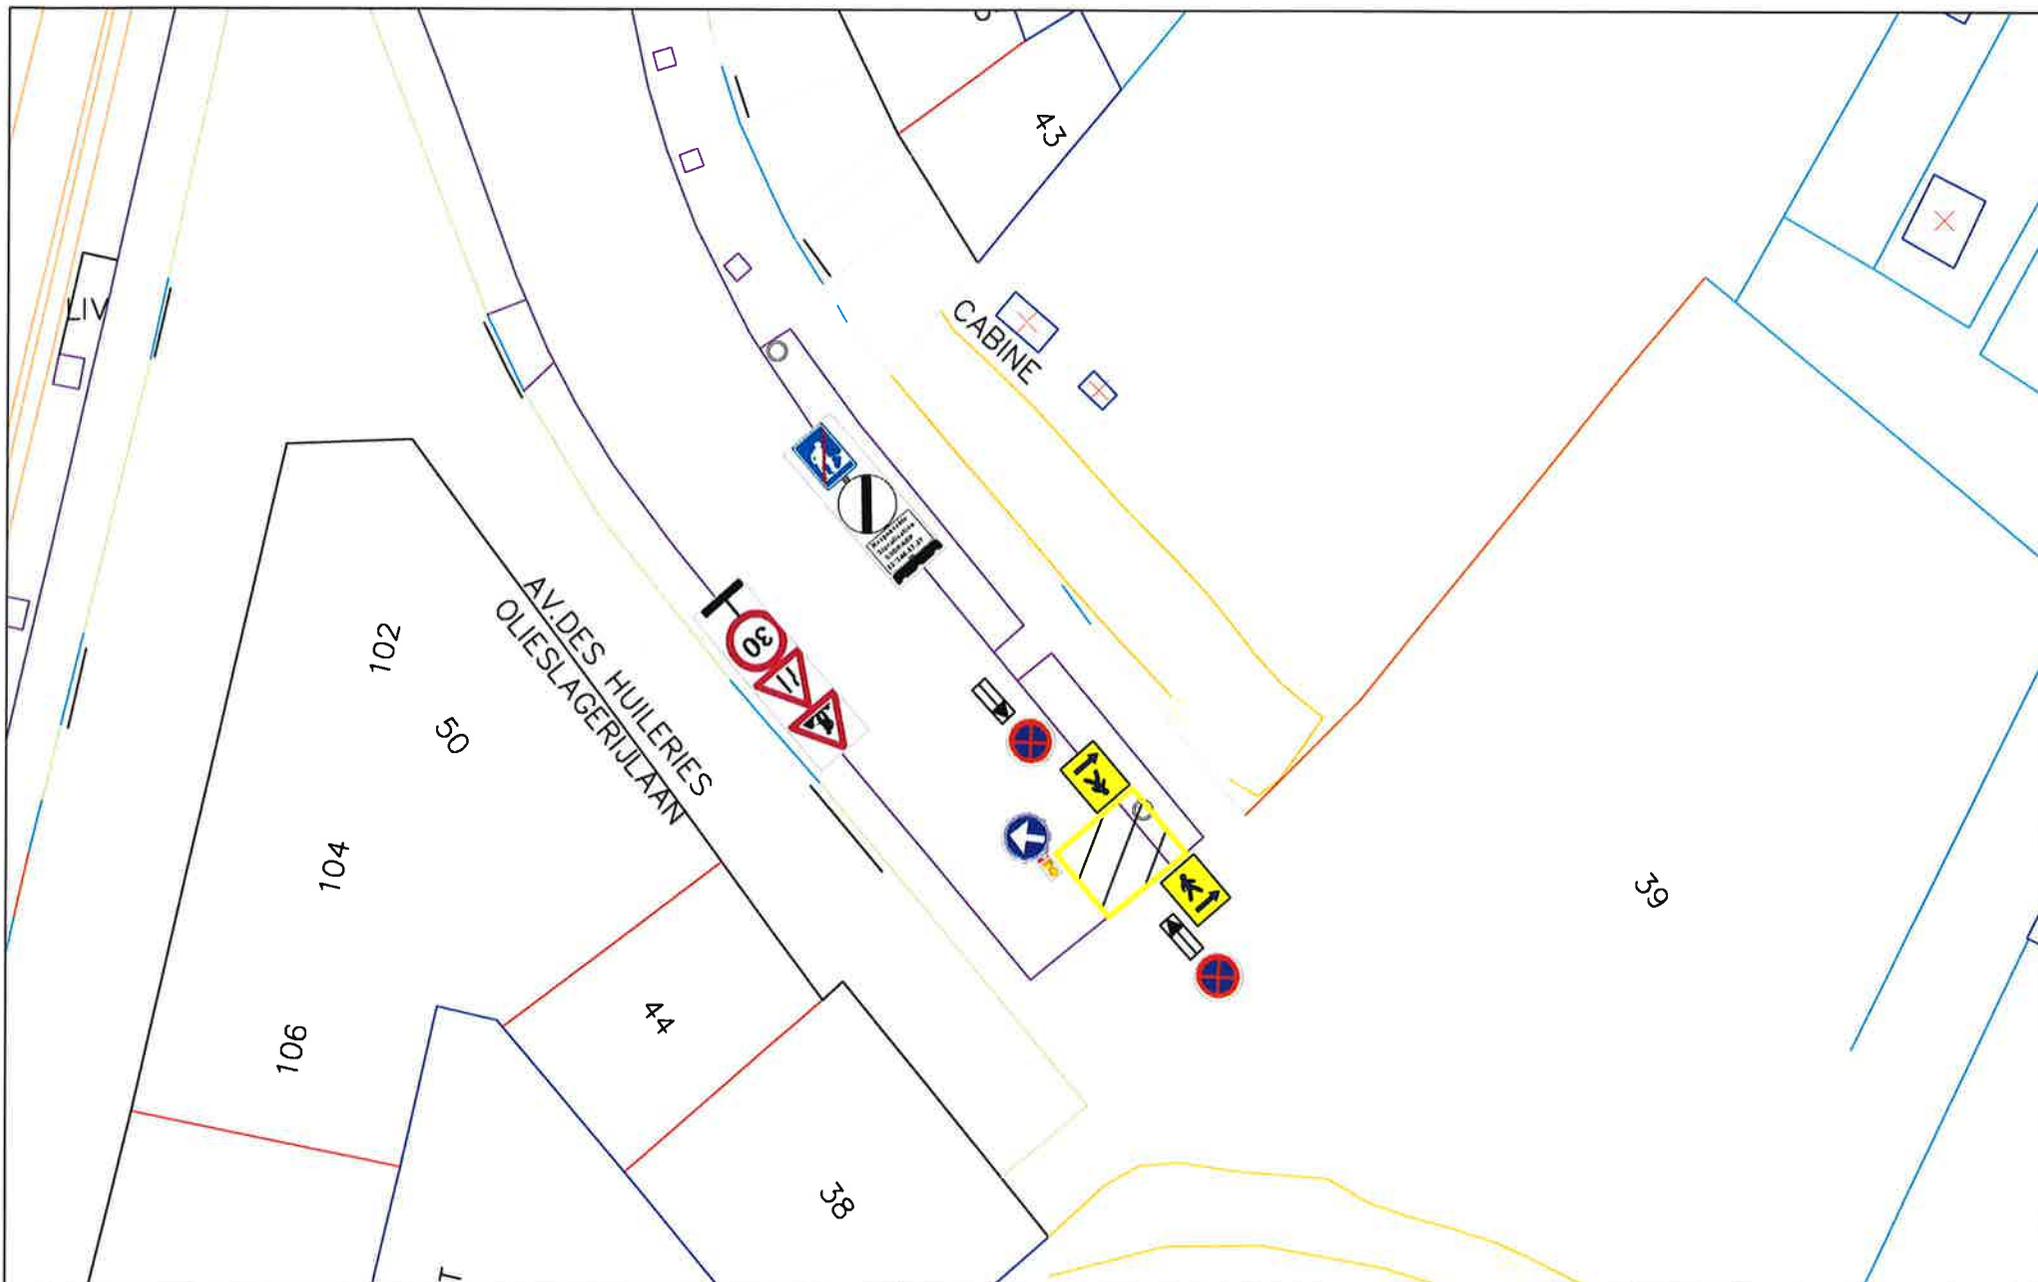

SOCIETE POUR LE DEVELOPPEMENT  
DES RESEAUX D'ASSAINISSEMENT  
ET D'EAU POTABLE  
SOCIETE ANONYME

PLAN SIGNALISATION


Adresse : Av. des Huileries - FOREST

Phase : 2.2

VERSION : N° 00

DESSINE PAR : LEJEUNE D.

LE : 05-07-2019

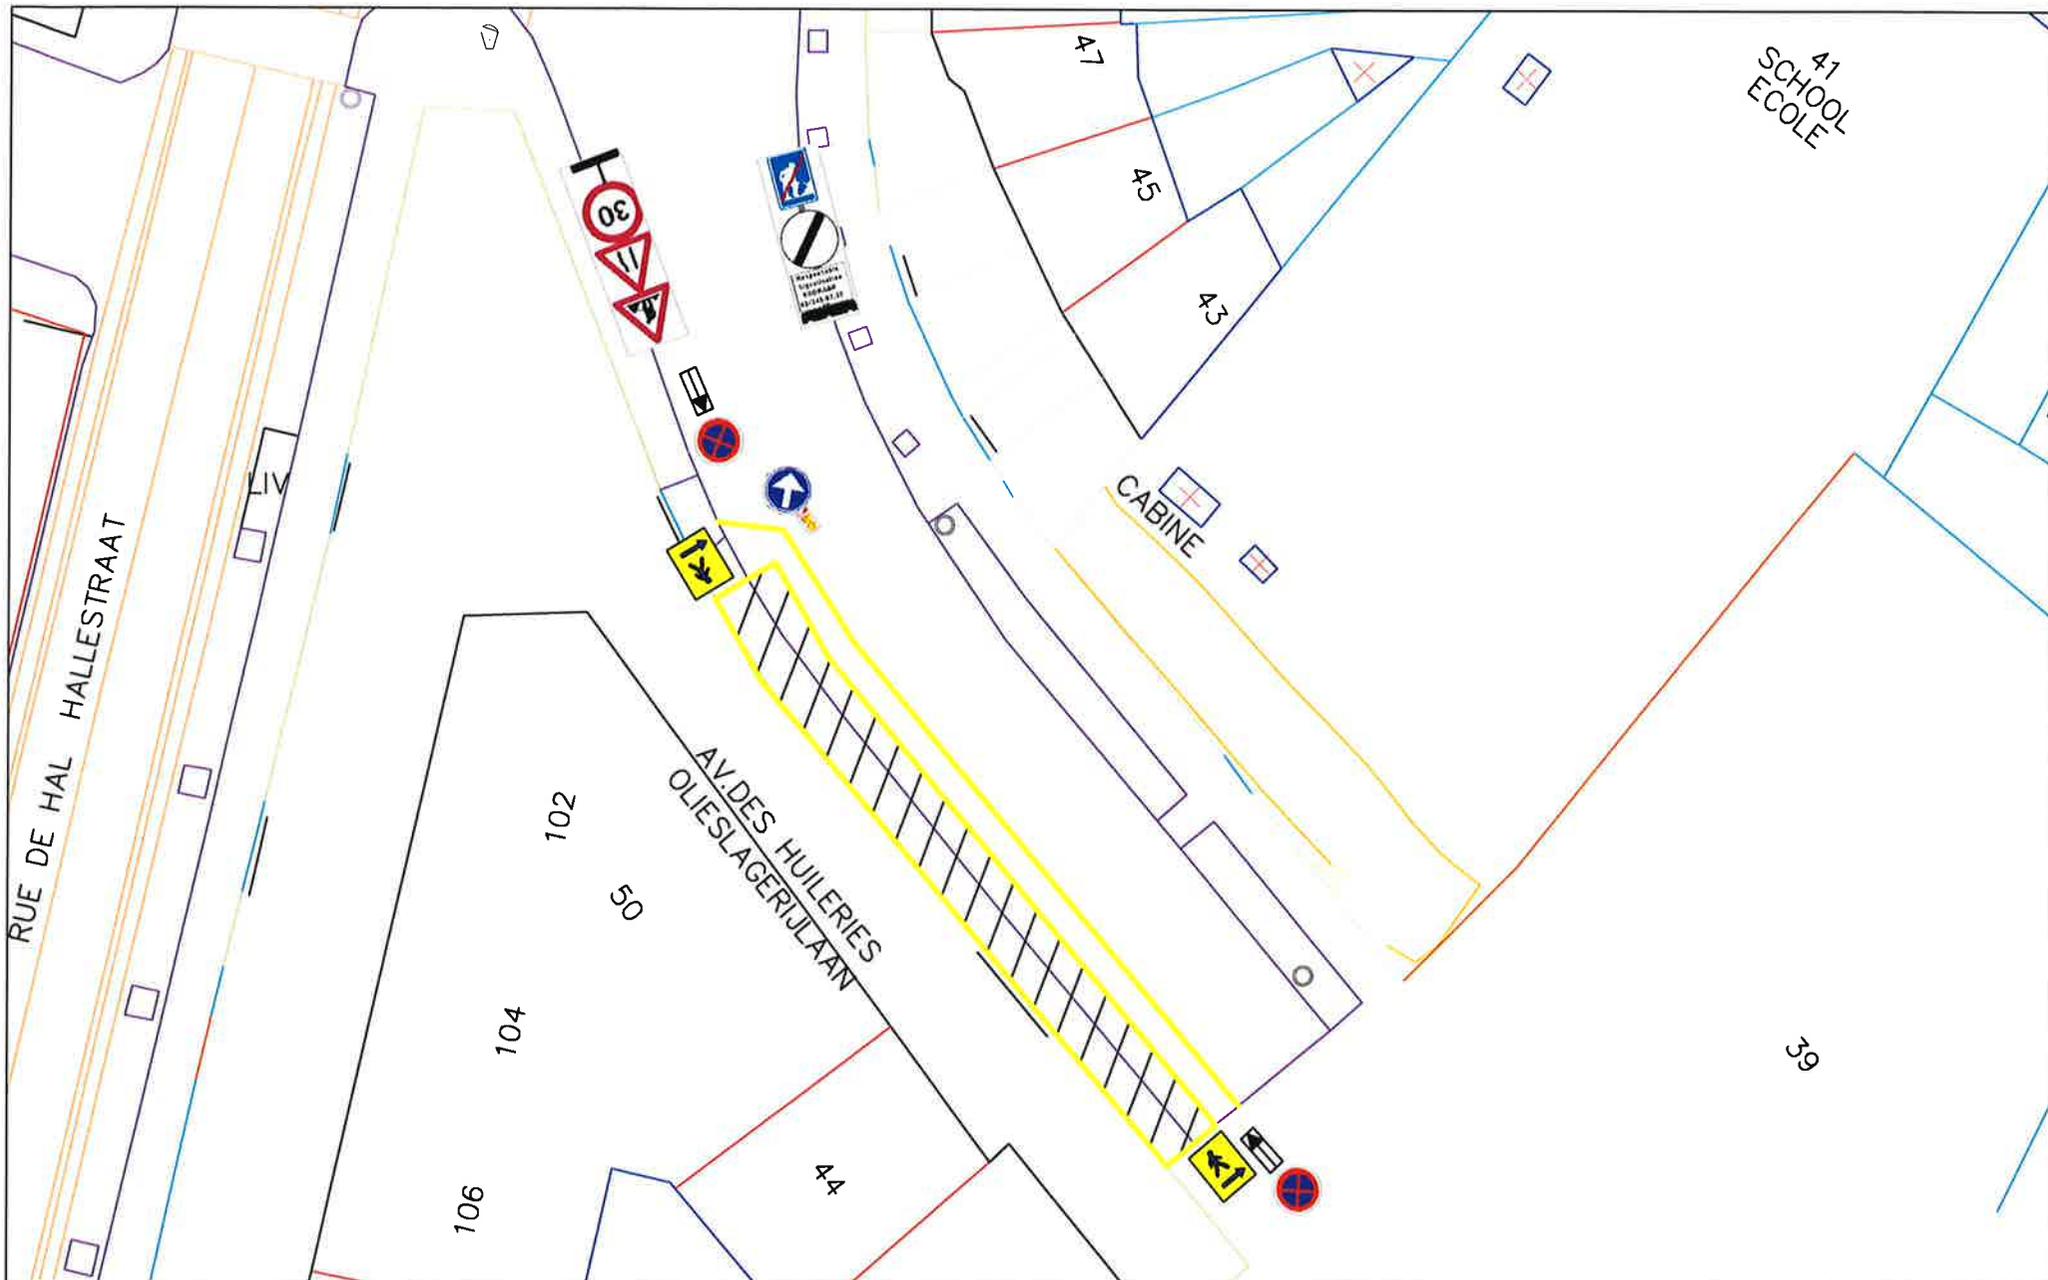

SOCIETE POUR LE DEVELOPPEMENT  
DES RESEAUX D'ASSAINISSEMENT  
ET D'EAU POTABLE  
SOCIETE ANONYME

PLAN SIGNALISATION

Adresse : Av. des Huileries - FOREST

Phase : 3

VERSION : N° 00

DESSINE PAR : LEJEUNE D.

LE : 05-07-2019