


# Plan de déviation

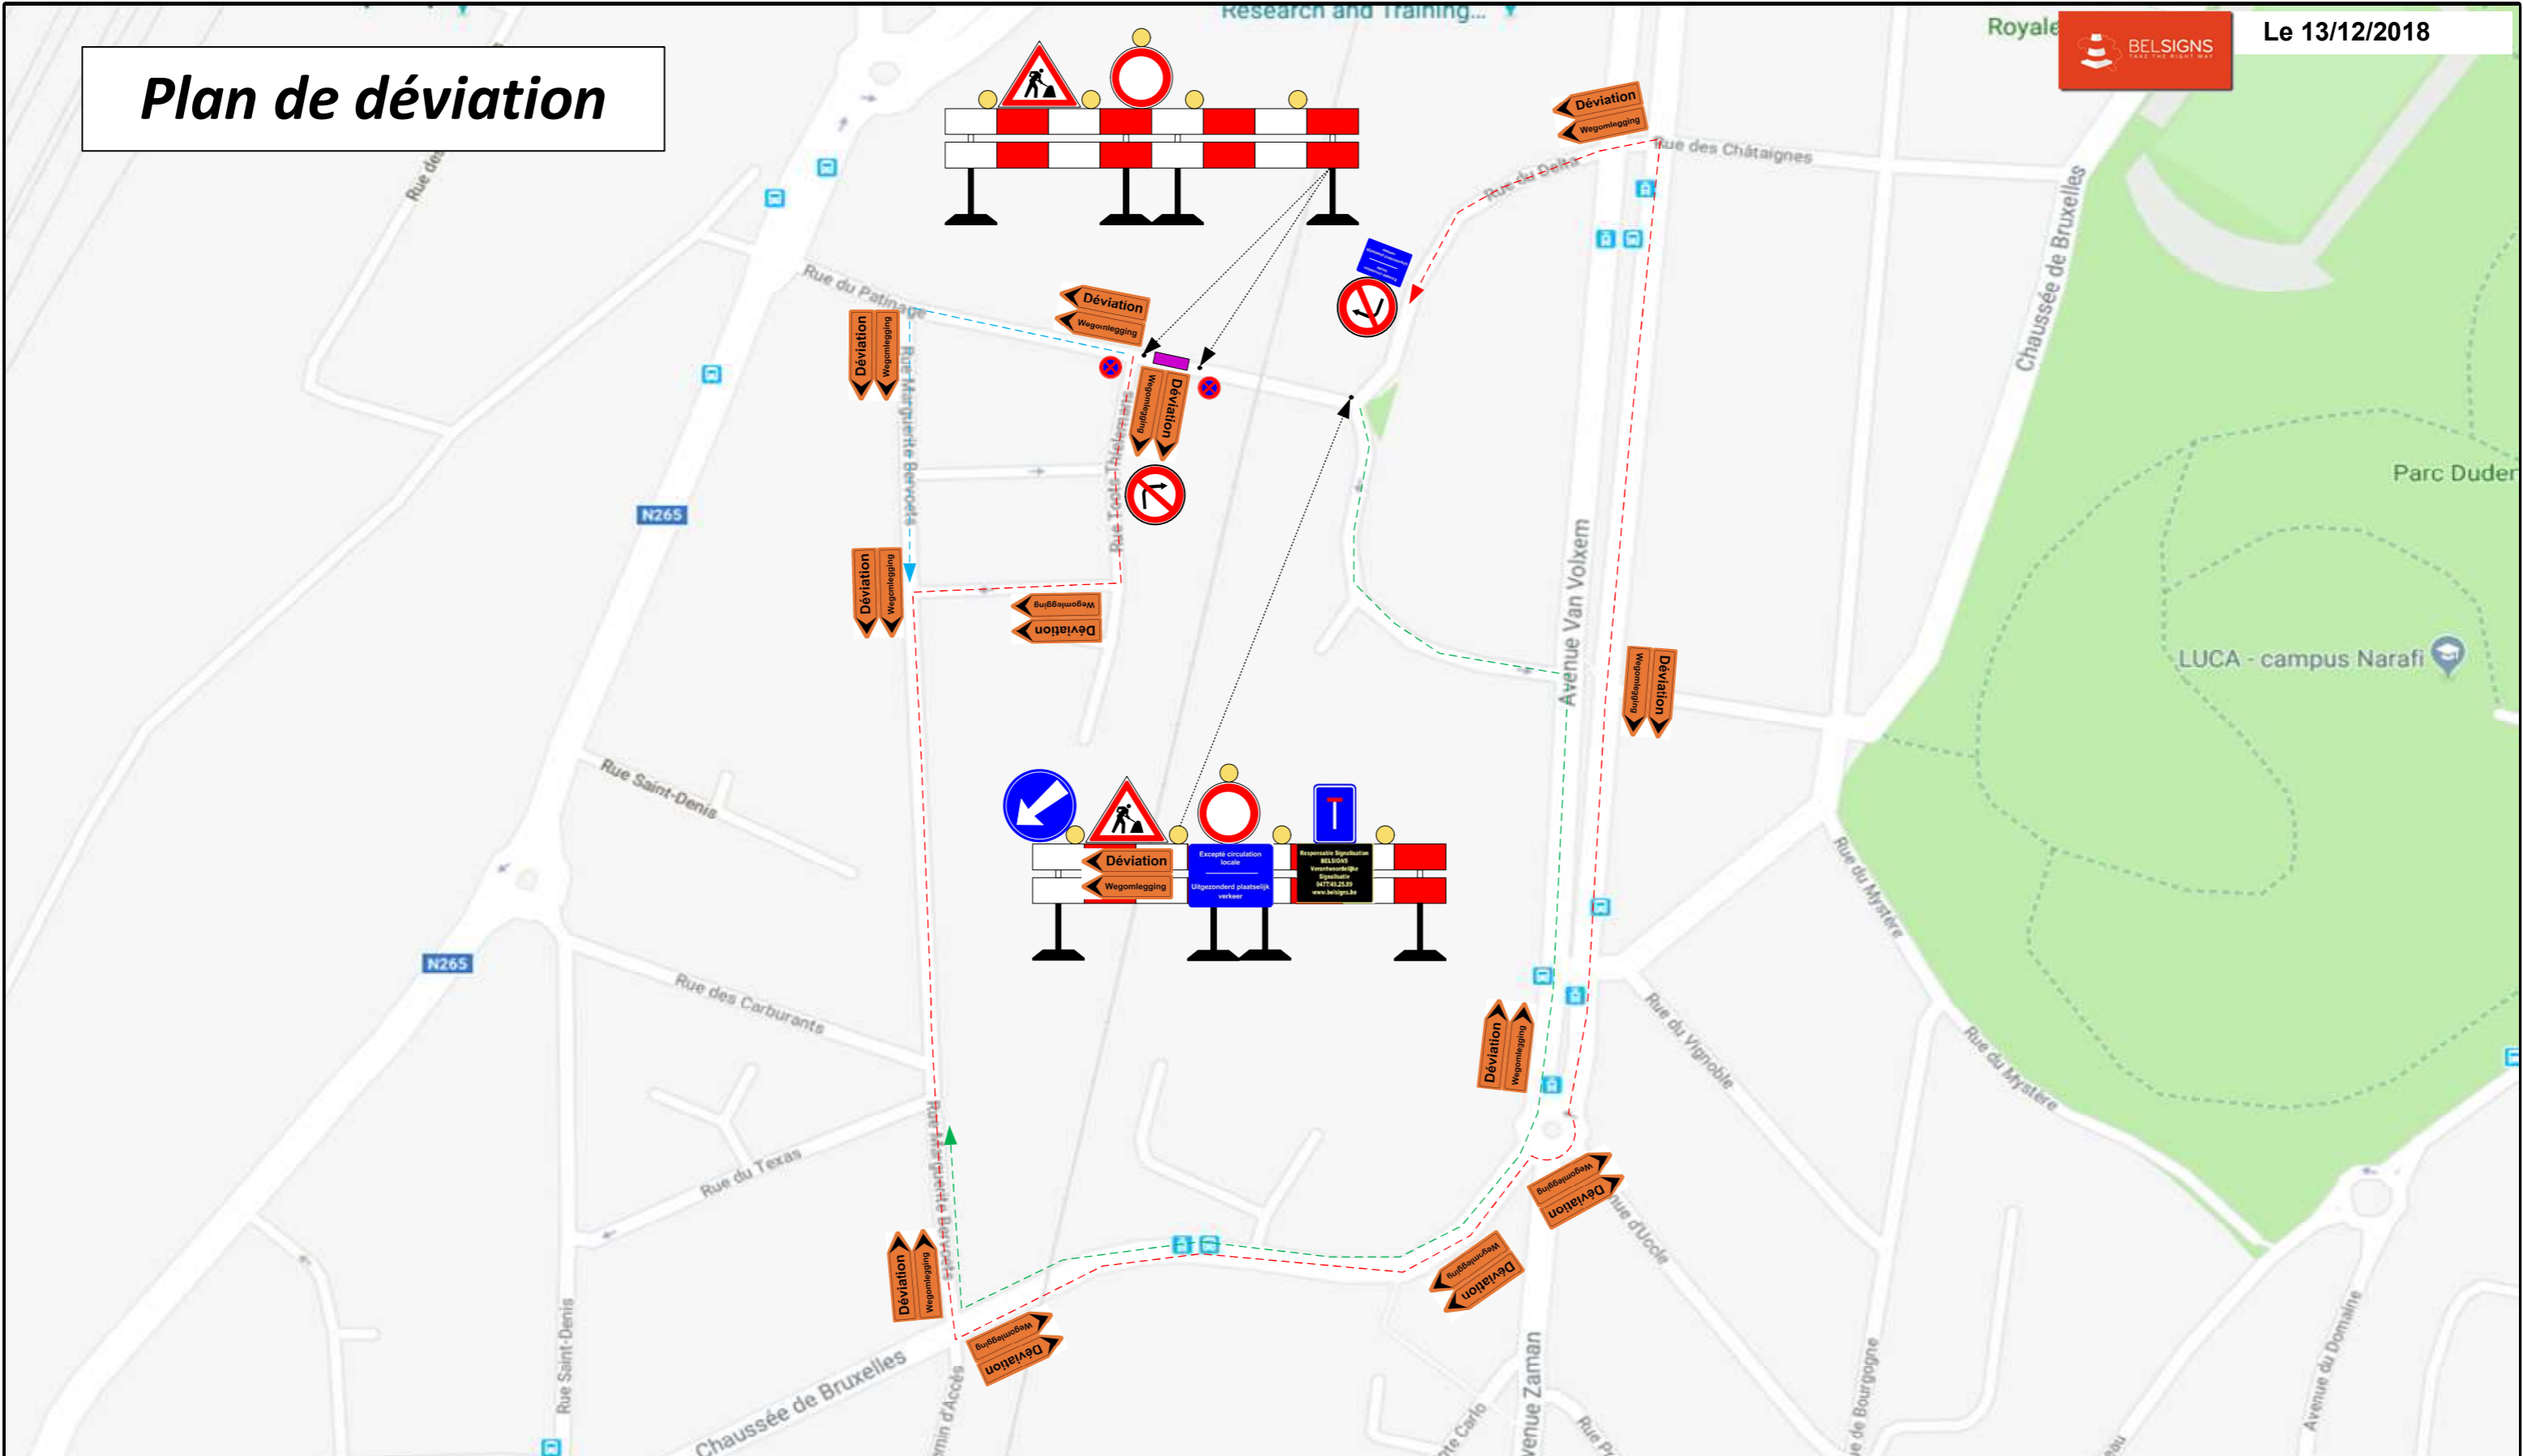

Le 13/12/2018



**Commentaires**

. Raccordement égouttage

**PLAN DE SIGNALISATION**



Tél.: 0477 49 25 99  
 Fax: 010 245 445  
 Email: info@belsigns.be

**ENTREPRENEUR**



**PLAN NR.**

18.1204-Modif.nm.blis

**PERIODE**

**ADRESSE**

Rue du Patinage Forest

**AUTORISATION**

- OK
- NON OK