



**Réaménagement des voiries :  
Avenue des Tropiques et rues du Delta et Patinage**

**Volledige herinrichtingswerken :  
Keer kringenlaan, Deltastraat en Schaatsstraat**

Lundi 12 septembre 2022 - Maandag 12 september 2022

Permis d'urbanisme n°27693 délivré par le Fonctionnaire  
Délégué en date du 15/12/2021

Bouwvergunning nr. 27693 afgegeven door de  
Gemachtigde Ambtenaar op 15/12/2021

**Maître de l'Ouvrage :**  
Commune de Forest  
Rue du Curé, 2  
1190 FOREST  
0800 95 333



**Bouwheer**  
Gemeente Vorst  
Pastoorstraat, 2  
1190 FOREST  
0800 95 333

**Avec le soutien de :**  
Bruxelles Pouvoirs Locaux



**Met de steun van :**  
Brussel Plaatselijke Besturen

**Entrepreneur**  
EUROVIA BELGIUM  
Allée Hof ter Vleest 1  
1070 Bruxelles  
02 370 65 50



**Aannemer**  
EUROVIA BELGIUM  
Hof ter Vleestdreef 1  
1070 Bruxelles  
02 370 65 50

**Durée prévue des travaux (jours ouvrables)**

**360**

**Voorziene duur van de werken (werkdagen)**

**Coût total des travaux  
Montant de la subvention :**

**1.314.537,86 € HTVA  
915.250 €**

**Kosten van de werken  
Bedrag van de subsidie :**

REGION DE BRUXELLES-CAPITALE  
COMMUNE DE FOREST  
BRUSSELS HOOFDSTEDERLIJK GEWEST  
GEMEENTE VORST

Permis d'Urbanisme  
Stedenbouwkundige Vergunning

Réaménagement de voirie  
Herinrichting van de wegen

rue du Delta, rue du Patinage et  
 avenue des Tropiques  
 Deltastraat, Schaatsstraat  
 en Keerkringelaan

Projet - Project

Proposé par :  
Voorgesield door : Smidta Y.

Dressé par :  
Opgesteld door : Sofia A.


Dessiné par :  
Getekend door : [Signature]

Modifié le : [Date] Gewijzigd op : [Date]



DATE  
DATUM : 15/11/2021

SCHÉLLE : 1/250


PLA P01  
Delta-Tropiques  
-Patinage

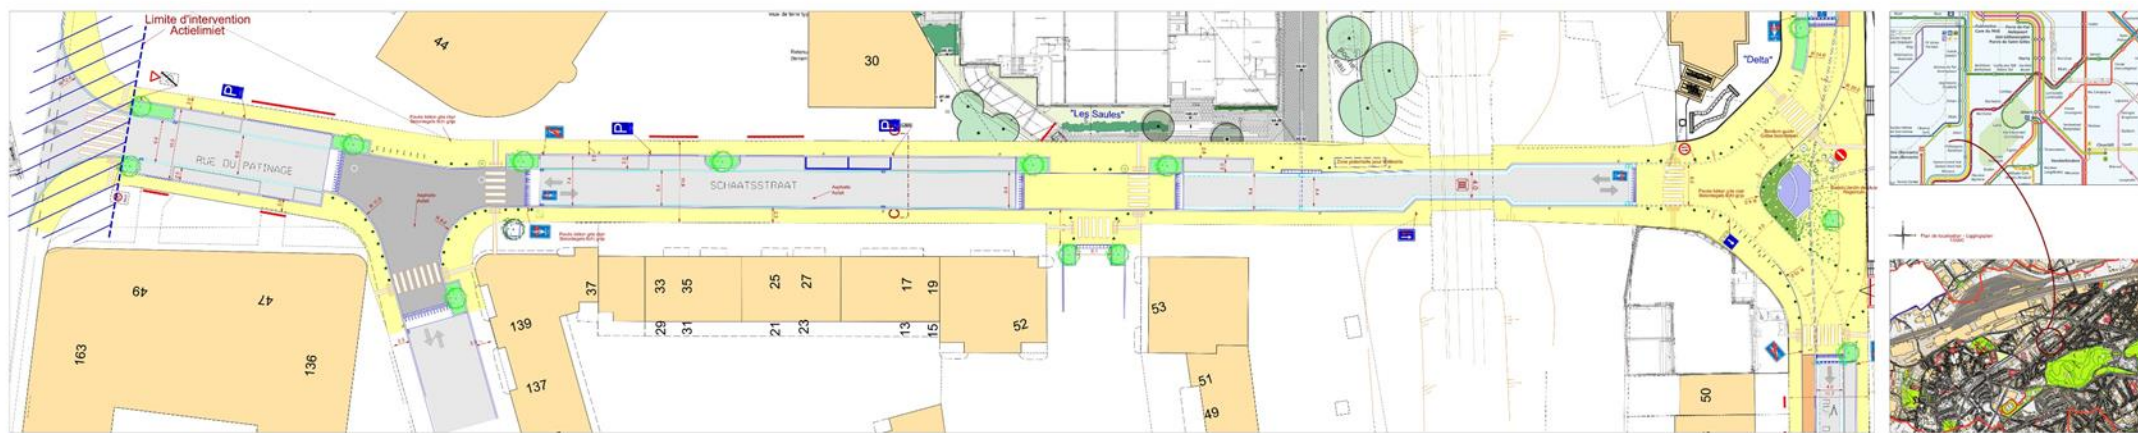


## Le projet – Het project

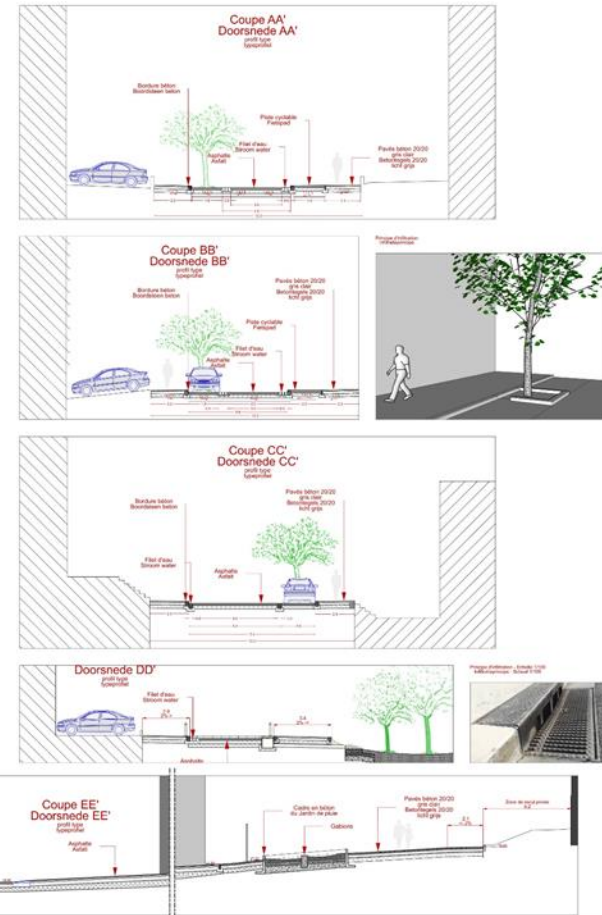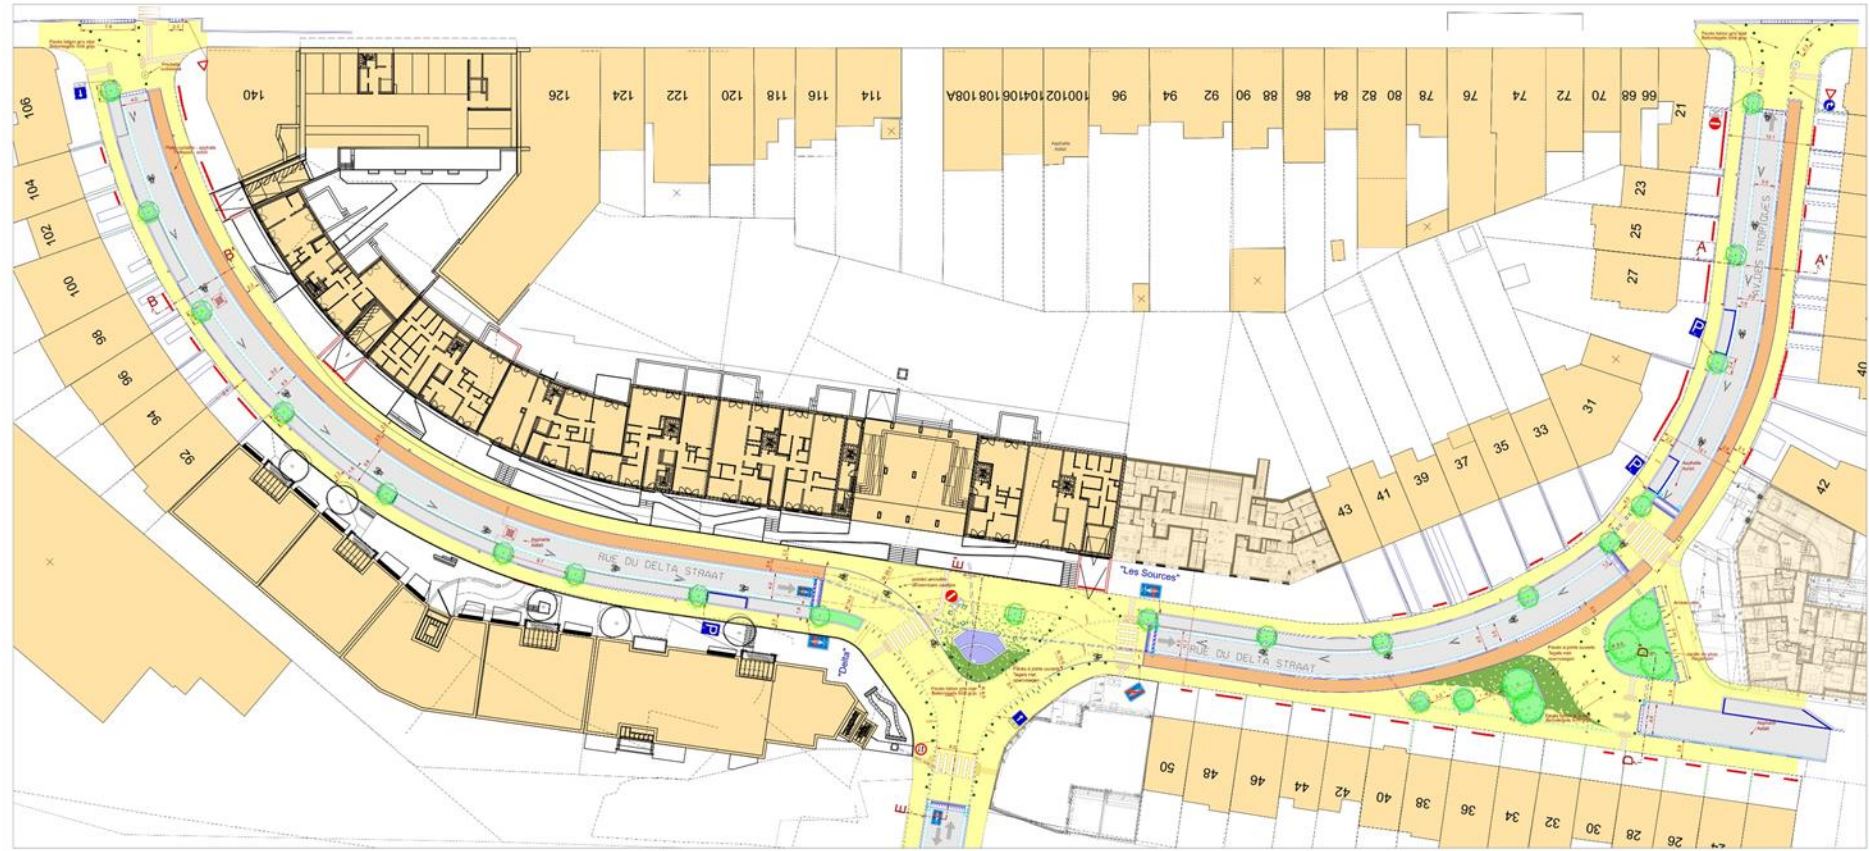


# Le planning – Het project

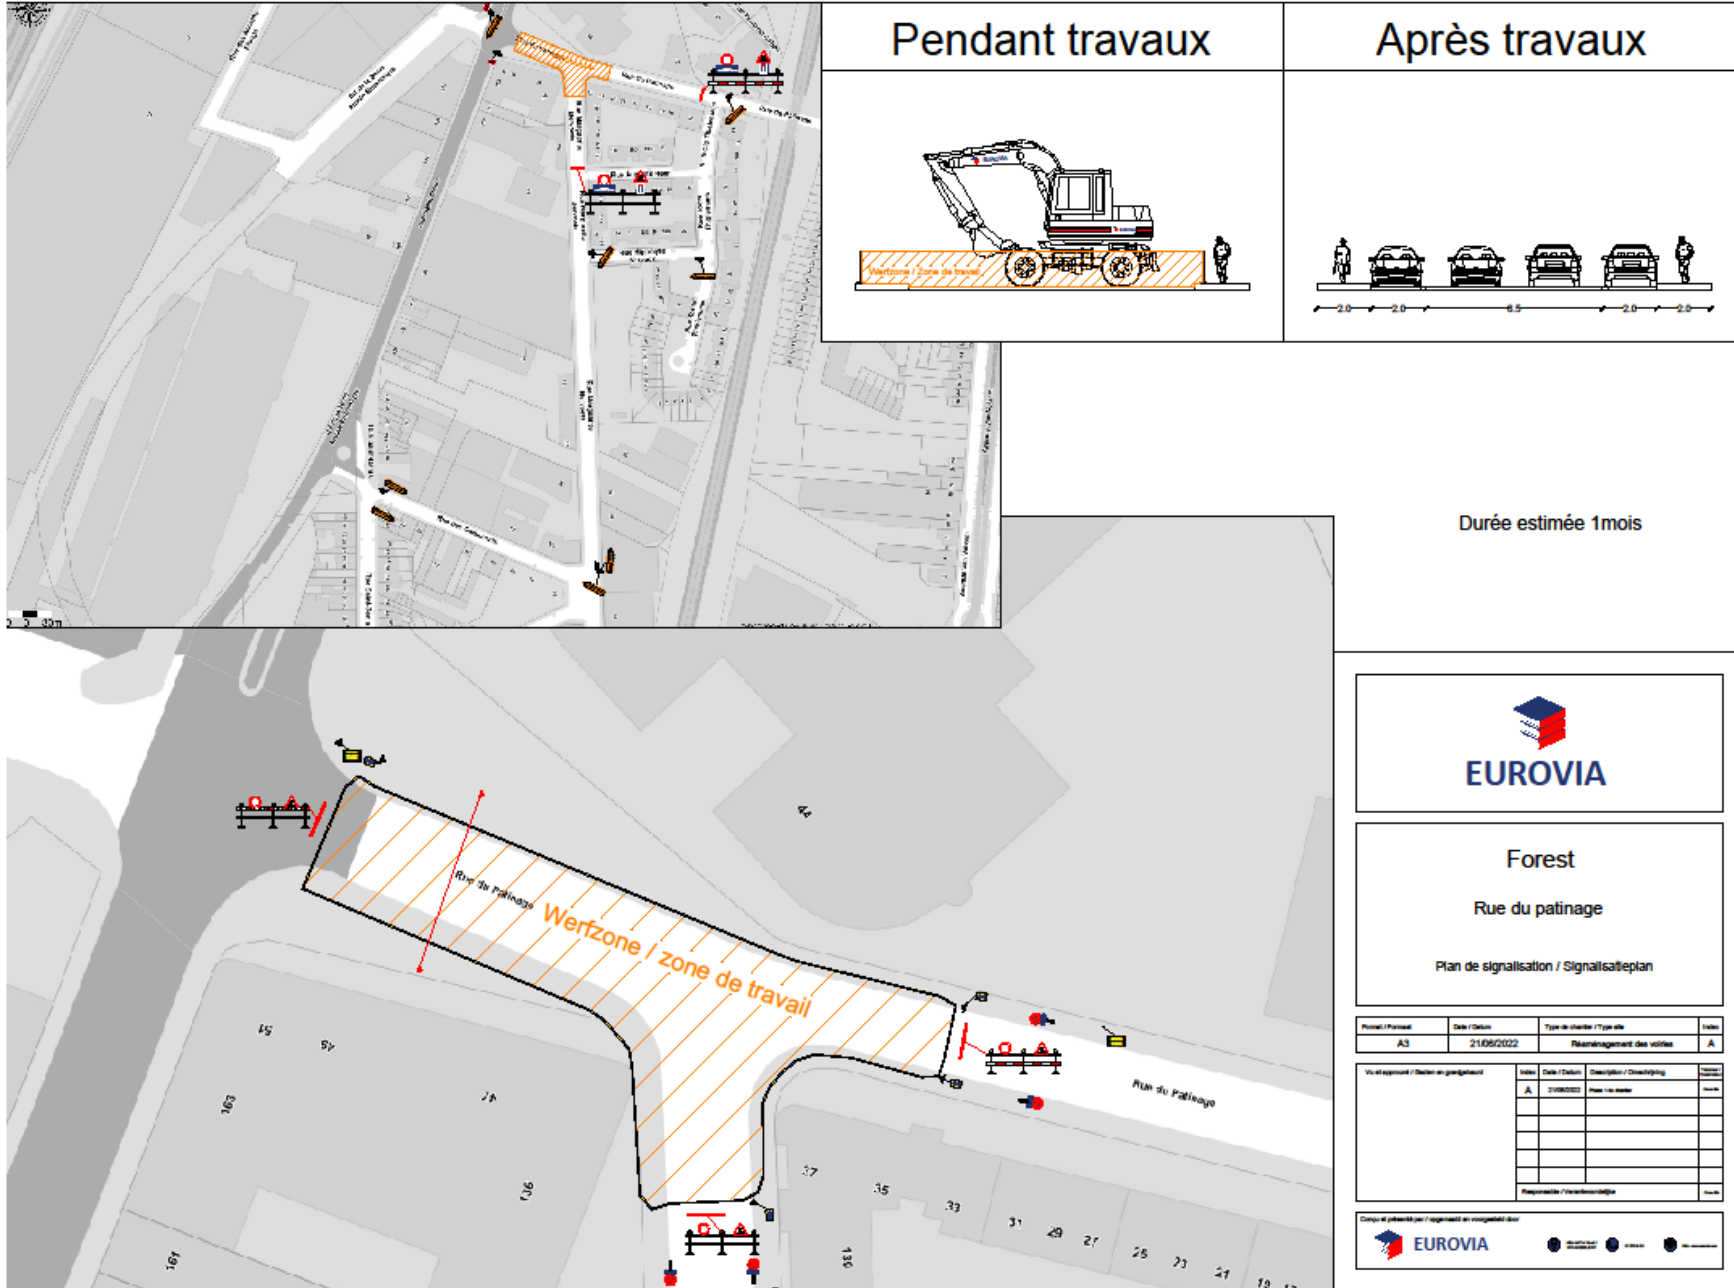

Pendant travaux

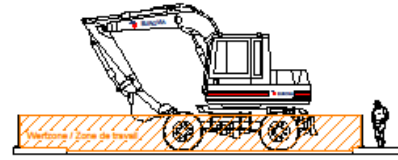

Après travaux

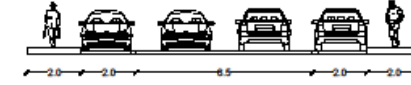

Durée estimée 1mois




Forest  
Rue du patinage

Plan de signalisation / Signaalsiteplan

Projet / Project	Date / Datum	Type de chantier / Type site	Statut
A3	21/06/2022	Réaménagement des voiries	A

Voirie / Straat	Date / Datum	Description / Omschrijving	Statut
	21/06/2022	Plan de signalisation	A
Responsable / Verantwoordelijke			



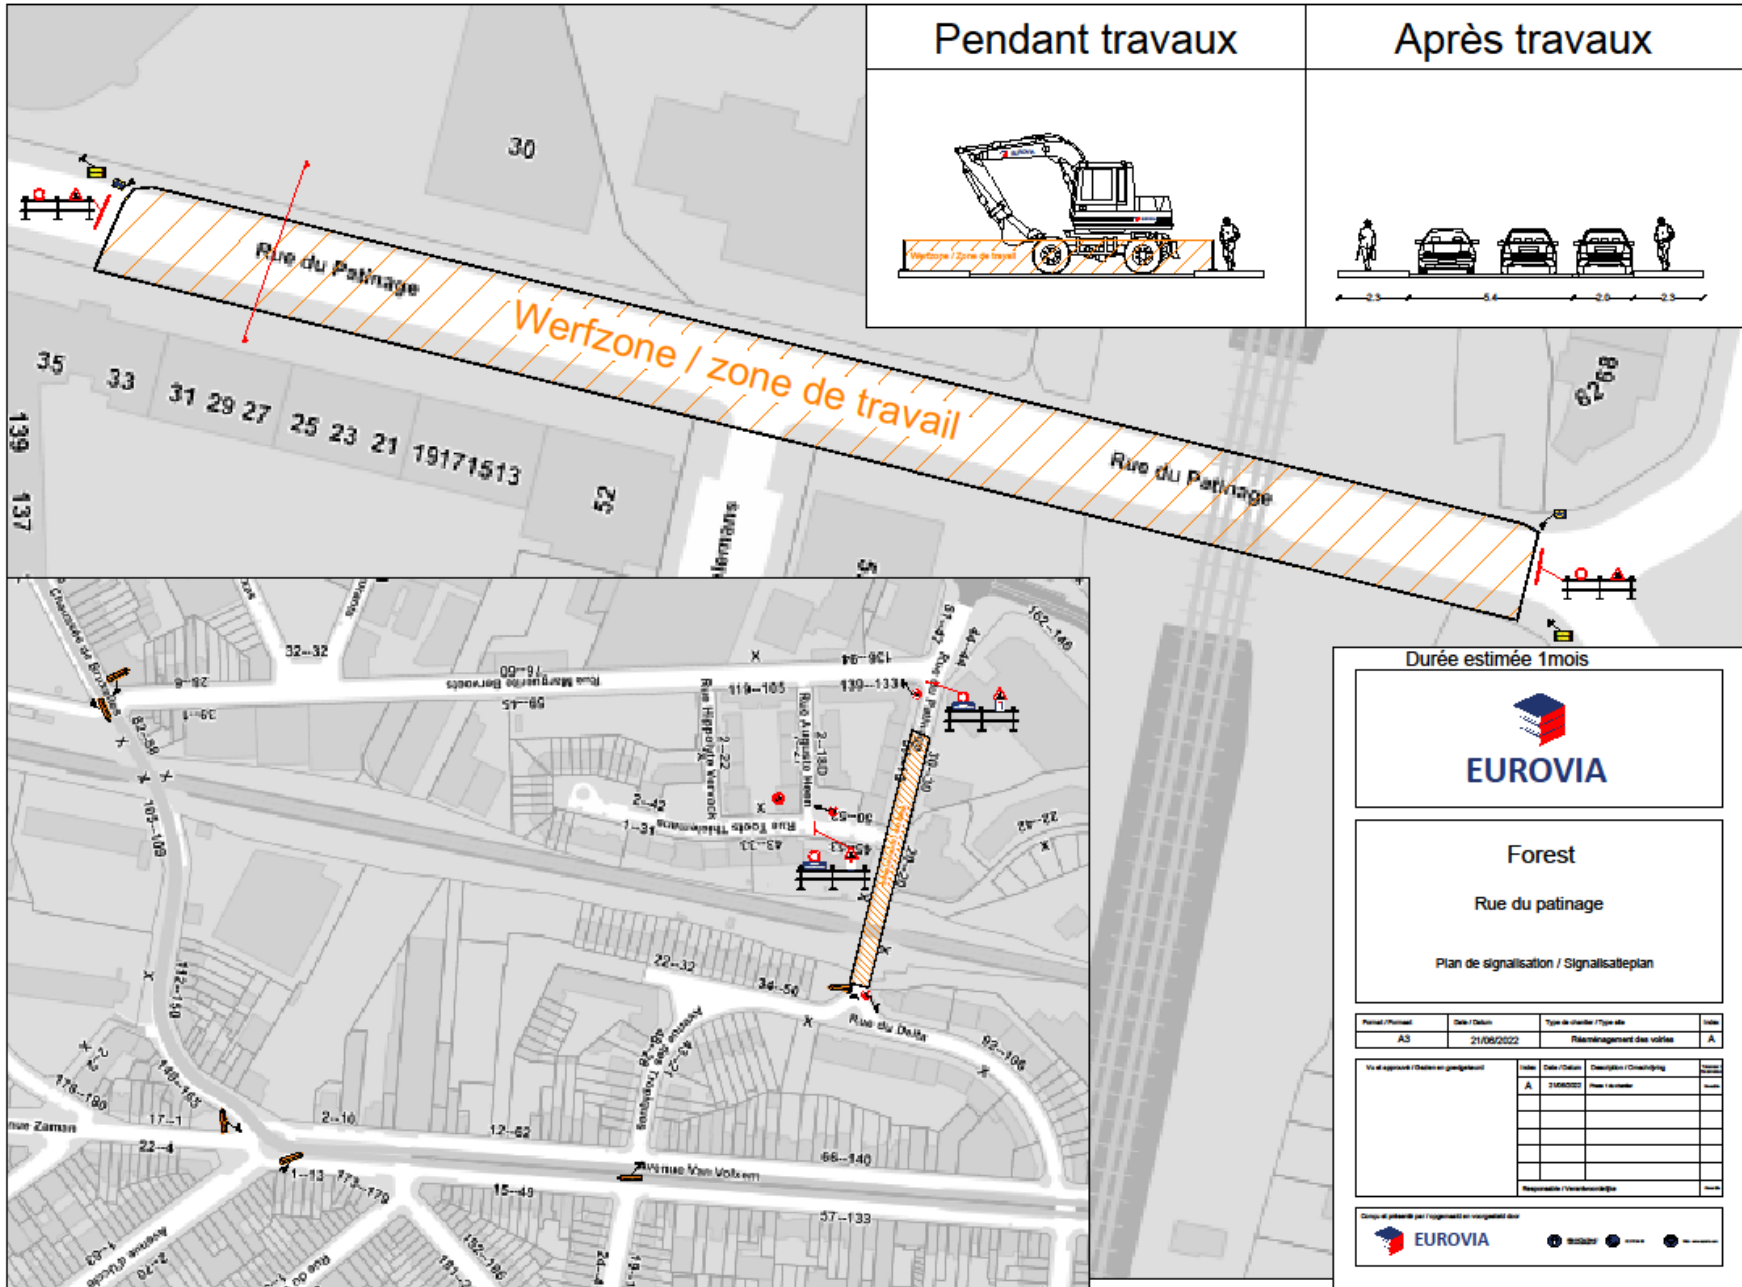




### Pendant travaux



### Après travaux

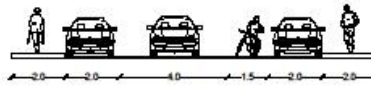


Durée estimée 2mois



**Forest**  
Rue du delta  
Plan de signalisation / Signalisatieplan

Projet / Project	Date / Datum	Type de chantier / Type site	Code
A3	24/08/2022	Réaménagement des voiries	A


N° et Appoint / Order en gestion	Code	Date / Datum	Description / Omschrijving	Statut
	A	20/08/2022	Plan de signalisation	Validé

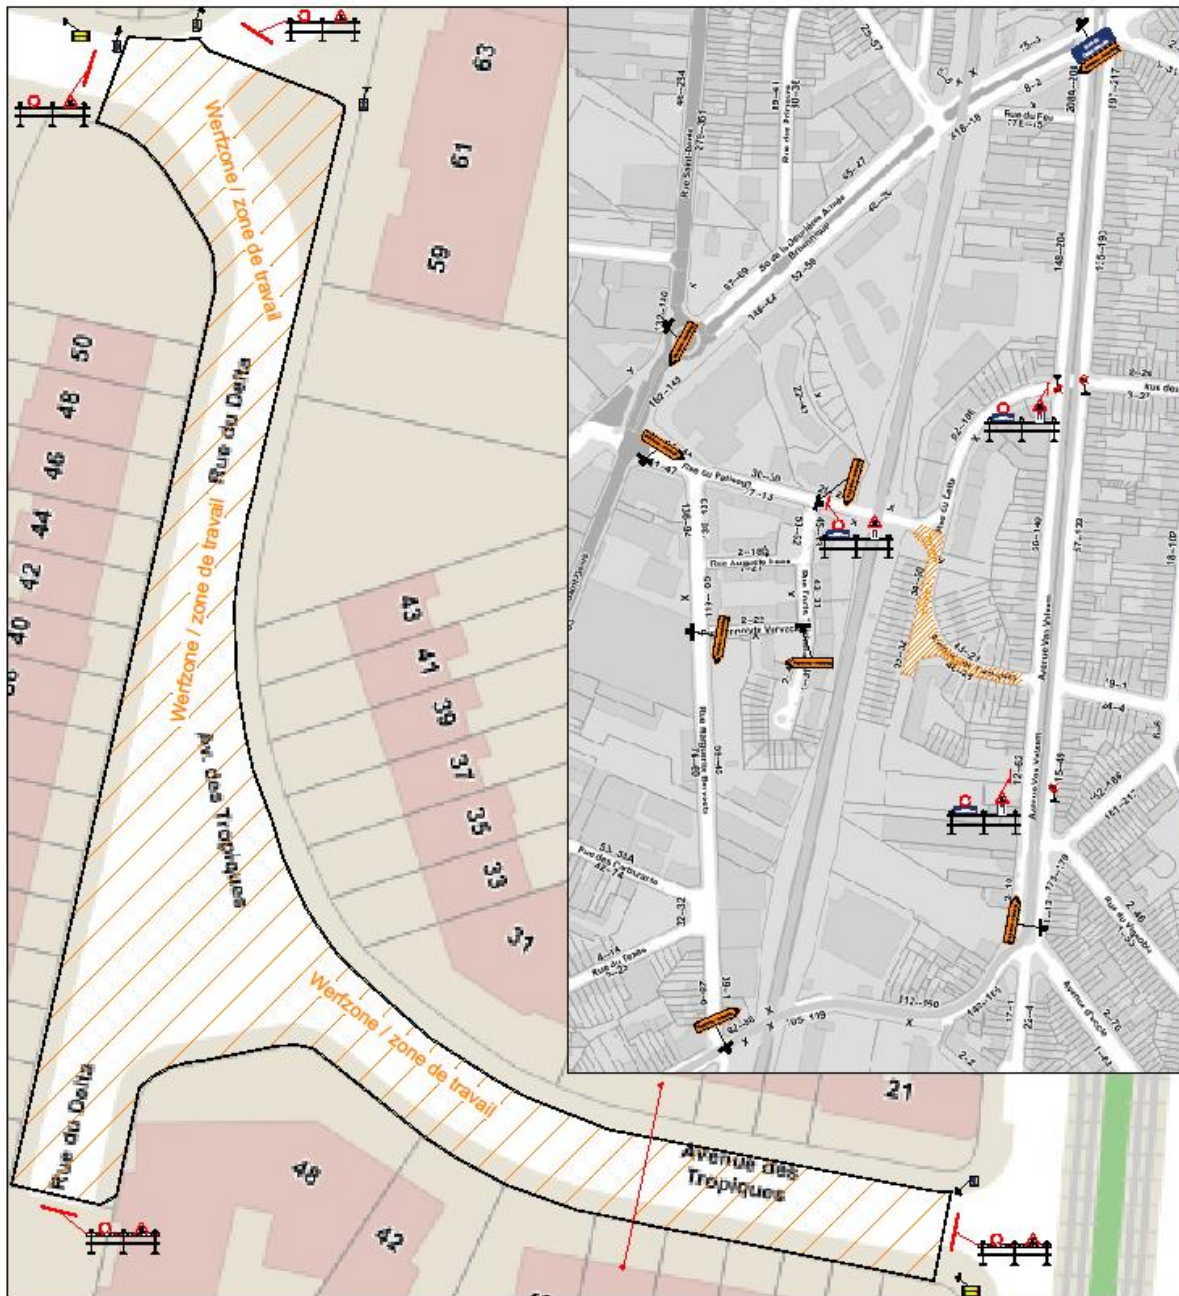

### Pendant travaux



### Après travaux

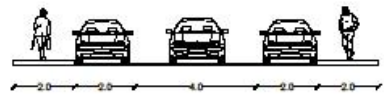


Duree estimee 5mois



**Forest**  
 Rue des tropiques  
 Plan de signalisation / Signalisatieplan

Projet / Project	Date / Datum	Type de chantier / Type site	Code
A3	24/09/2022	Réaménagement des voiries	A


Vu / Approach / Oude / In gebruik	Code	Date / Datum	Description / Omschrijving	Code
	A	24/09/2022	Plan de signalisation	

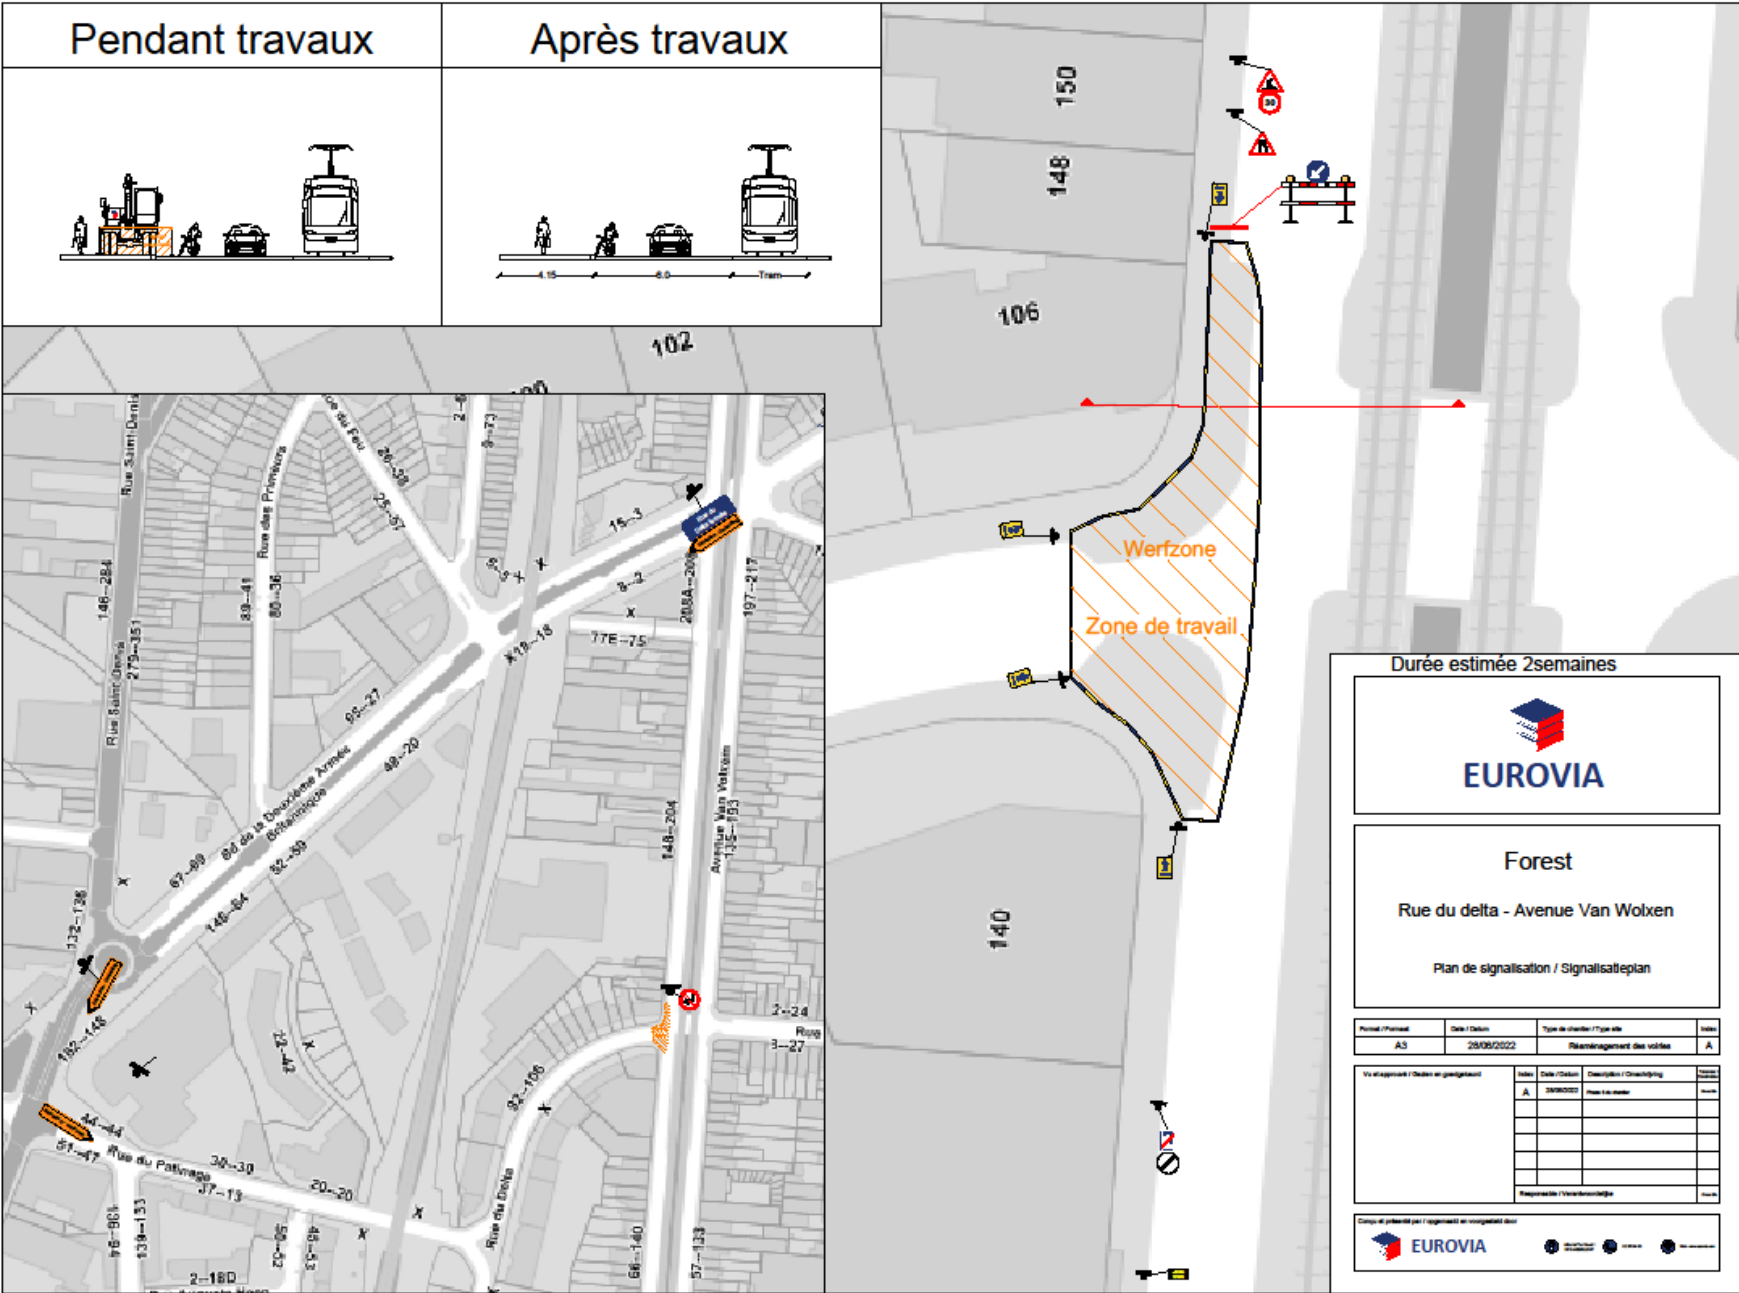


Pendant travaux



Après travaux

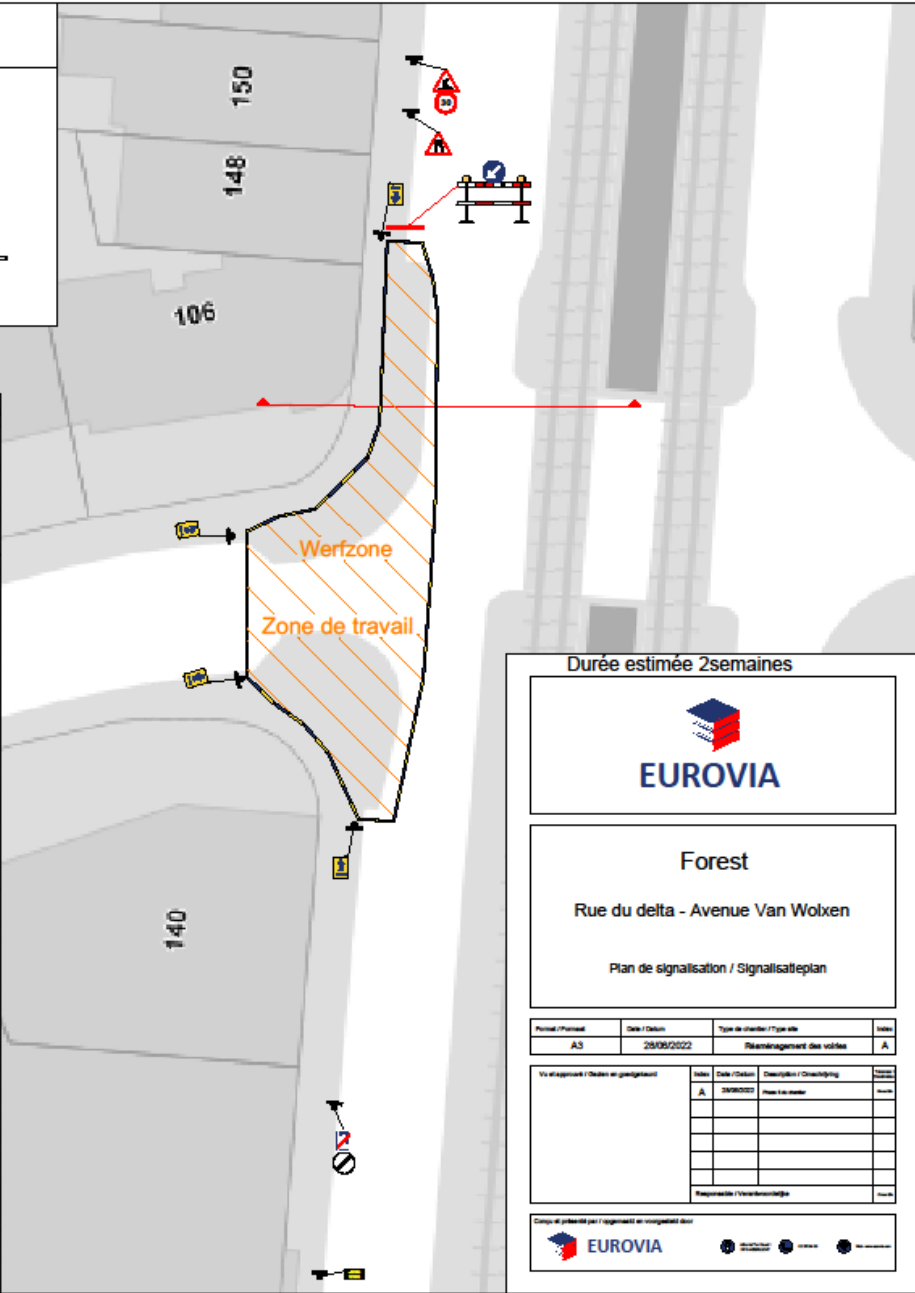

Durée estimée 2semaines




**Forest**  
Rue du delta - Avenue Van Wolven

Plan de signalisation / Signalisatieplan


Point / Point	Date / Datum	Type de chantier / Type site	Etat
A3	28/06/2022	Rénovation des voiries	A

N° de signalisation / Order of signposting	Code	Date / Datum	Description / Omschrijving	Etat
	A	28/06/2022	Plan de signalisation	Plan


Contour et plan de signalisation en vigueur dans






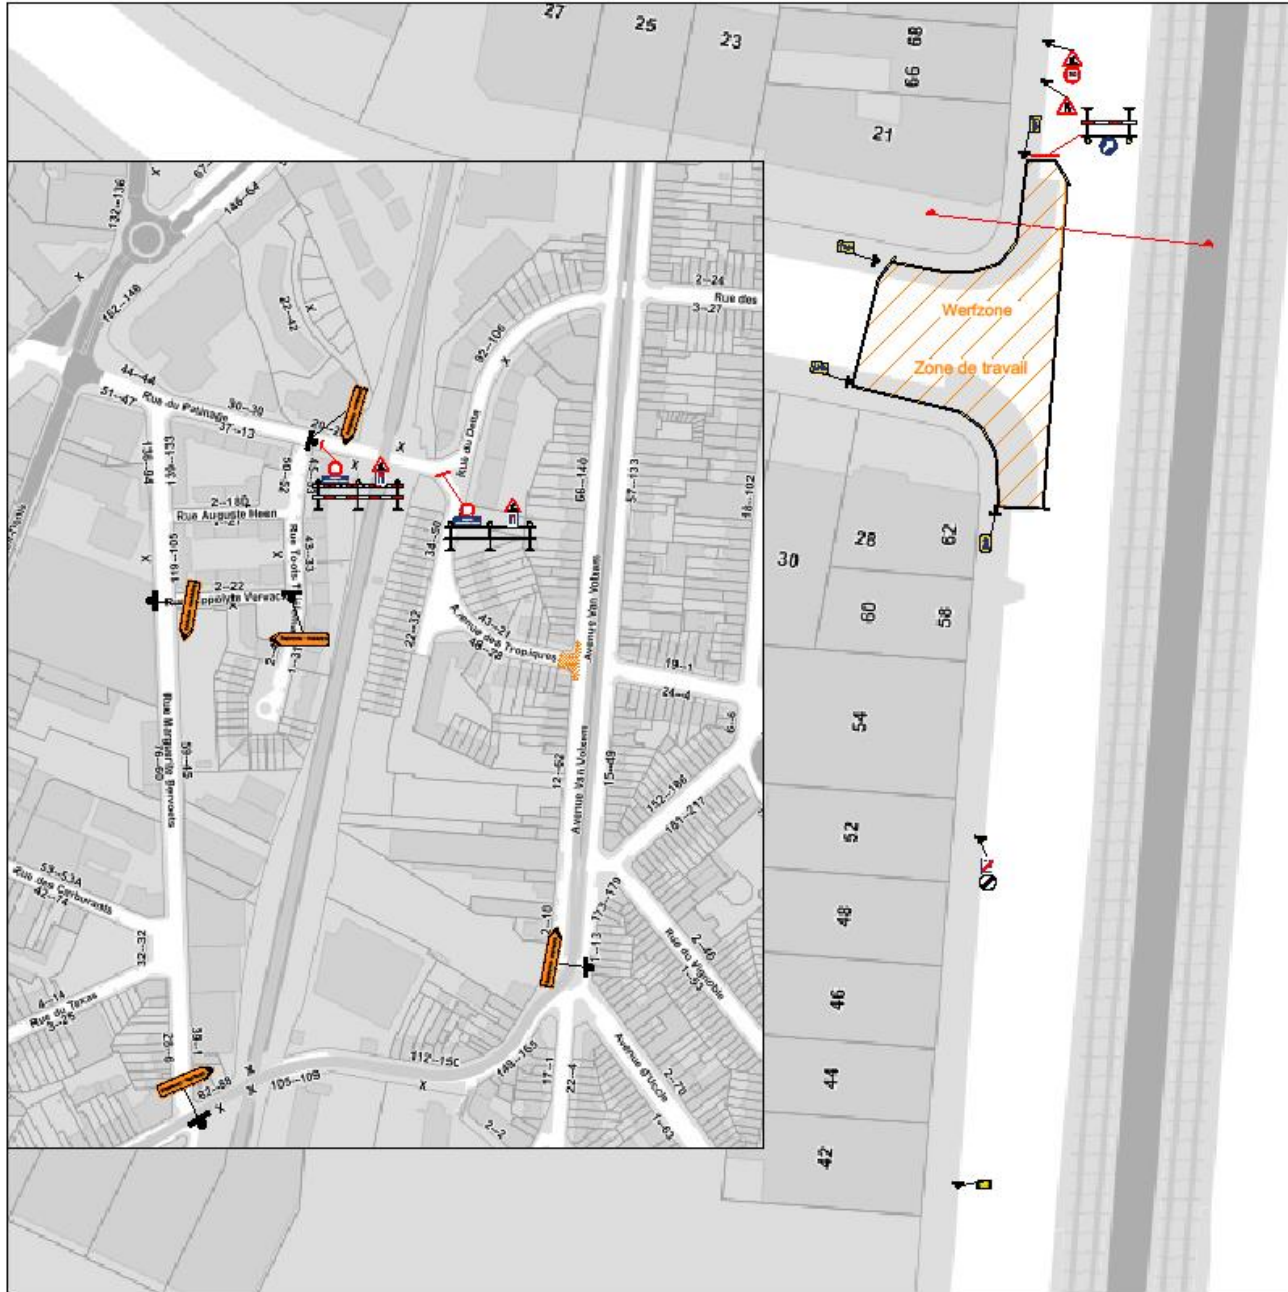

### Pendant travaux

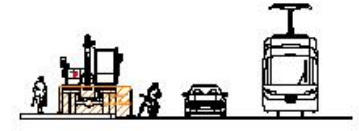

### Après travaux

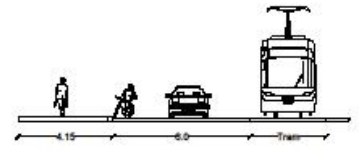

Durée estimée 2 semaines



**Forest**  
 Rue des tropiques - Avenue Van Volxen  
 Plan de signalisation / Signalisatieplan

Plan de signalisation	Date / Datum	Type de chantier / Type site	Code
A3	28/08/2022	Réaménagement des voies	A

Vu d'ensemble / Overzicht	Code	Date / Datum	Description / Omschrijving	Statut
	A	28/08/2022	Plan de signalisation	Actif
Remarque / Opmerkingen				

Une urgence sur chantier ? : Entreprise Eurovia Belgium – 02 370 65 50  
Een noodgeval ter plaatse ? : Onderneming Eurovia Belgium – 02 370 65 50

Une question ? : Commune de Forest – 0800/95.333 – 0800@forest.brussels  
Een vraag? : Gemeente Vorst - 0800/95.333– 0800@forest.brussels

**Merci pour votre attention**  
**Dank u voor uw aandacht**