



Coupe A - A'
Doorsnede A - A'

Echelle / Schaal : 1/100

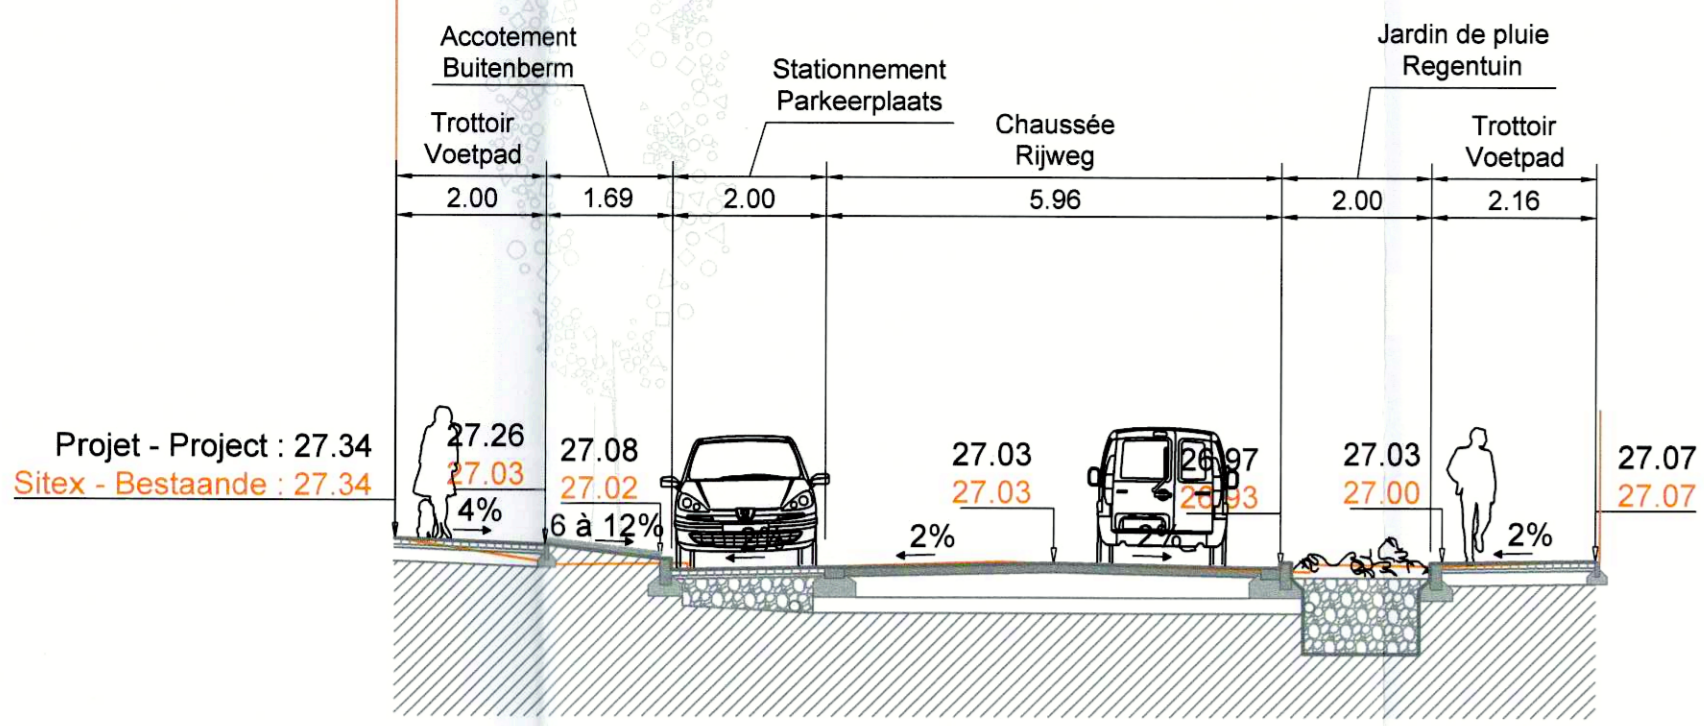


Coupe E - E'
Doorsnede E - E'

Echelle / Schaal : 1/100

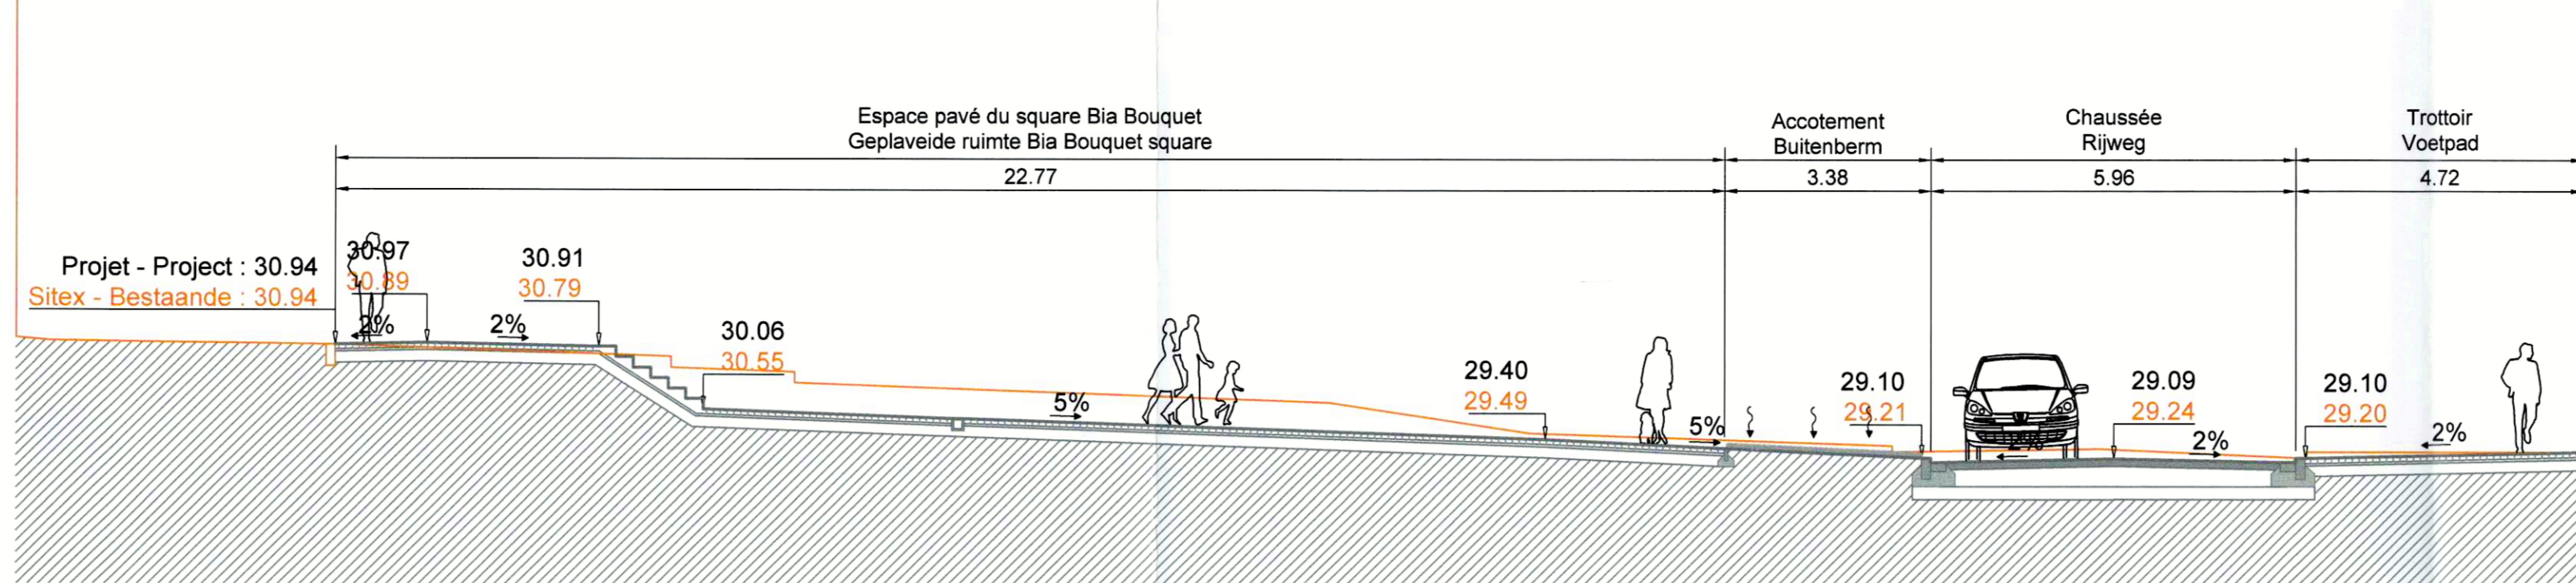


Coupe G - G'
Doorsnede G - G'

Echelle / Schaal : 1/100

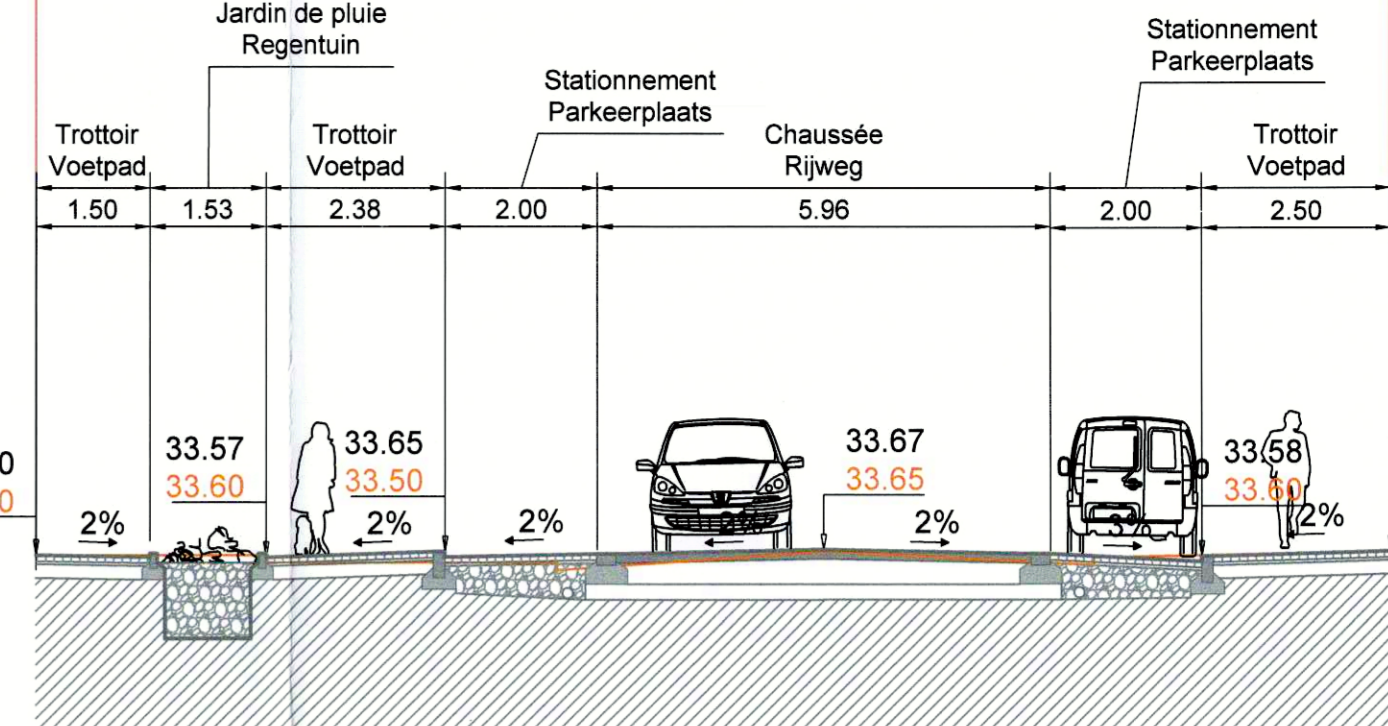


Coupe B - B'
Doorsnede B - B'

Echelle / Schaal : 1/100

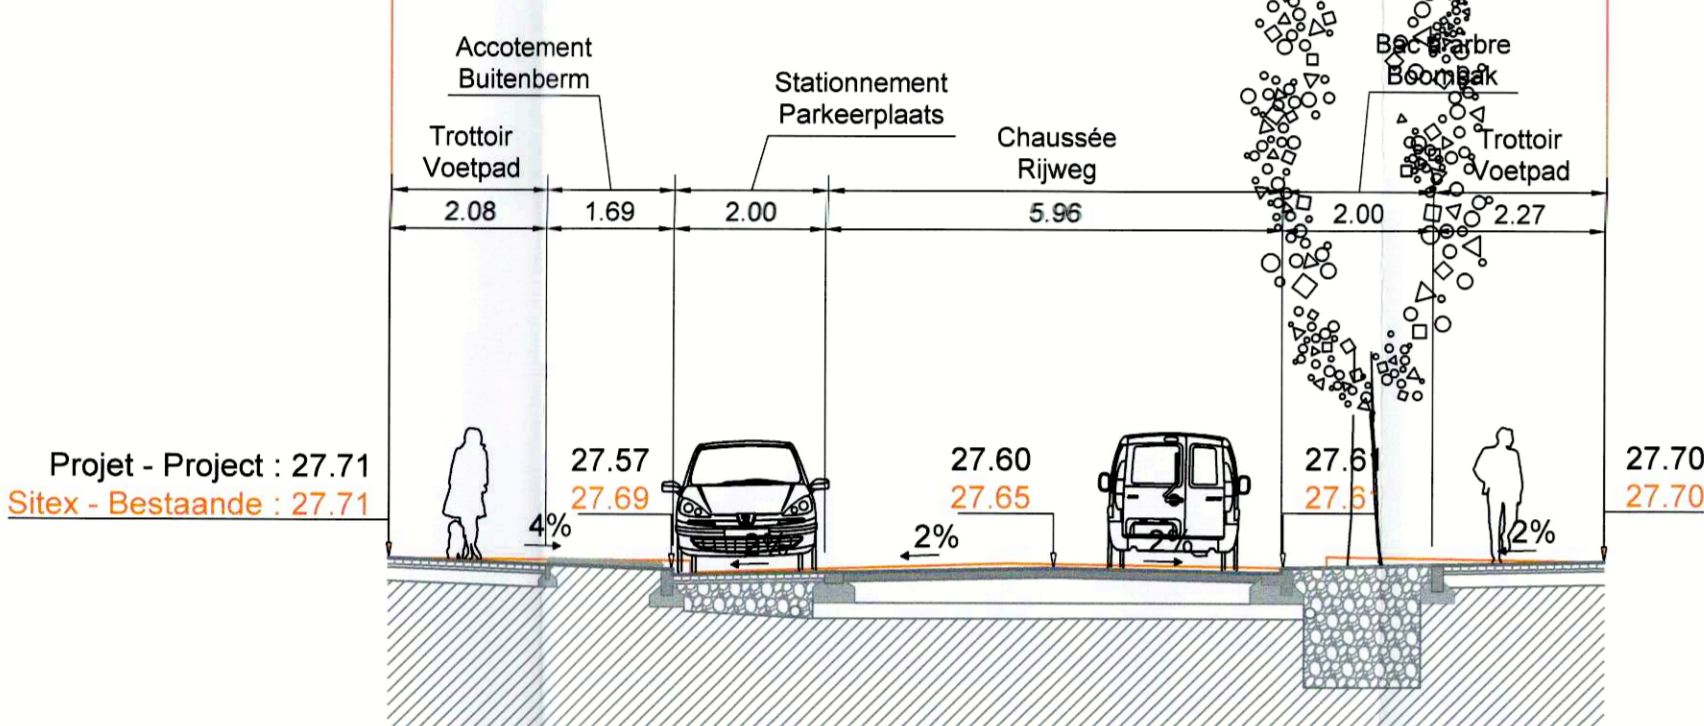


Coupe F - F'
Doorsnede F - F'

Echelle / Schaal : 1/100

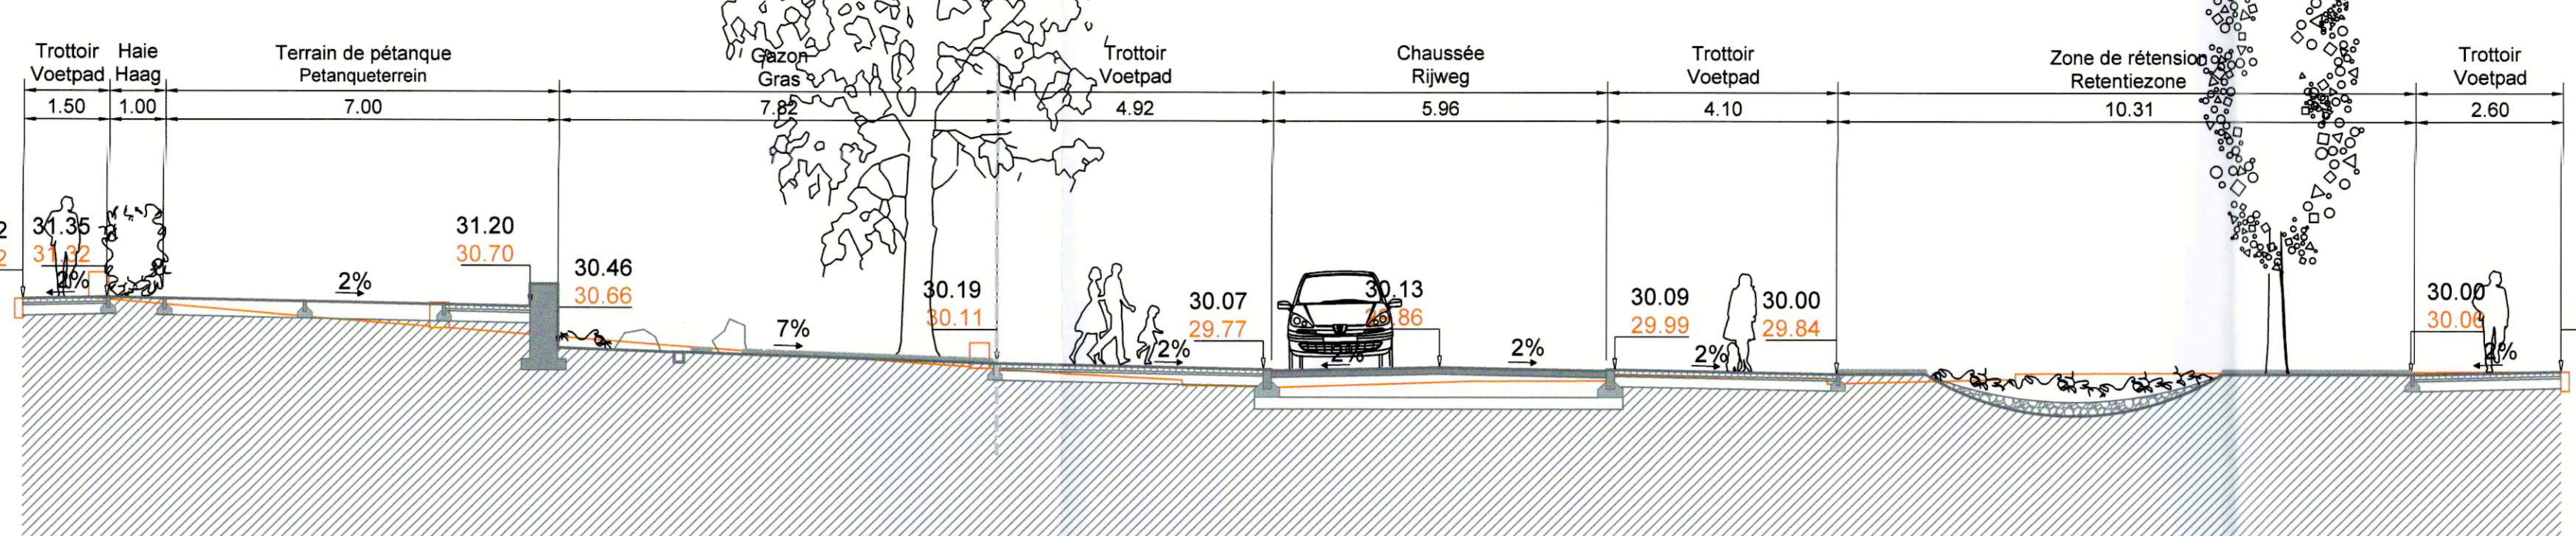



Coupe J - J'
Doorsnede J - J'

Echelle / Schaal : 1/100

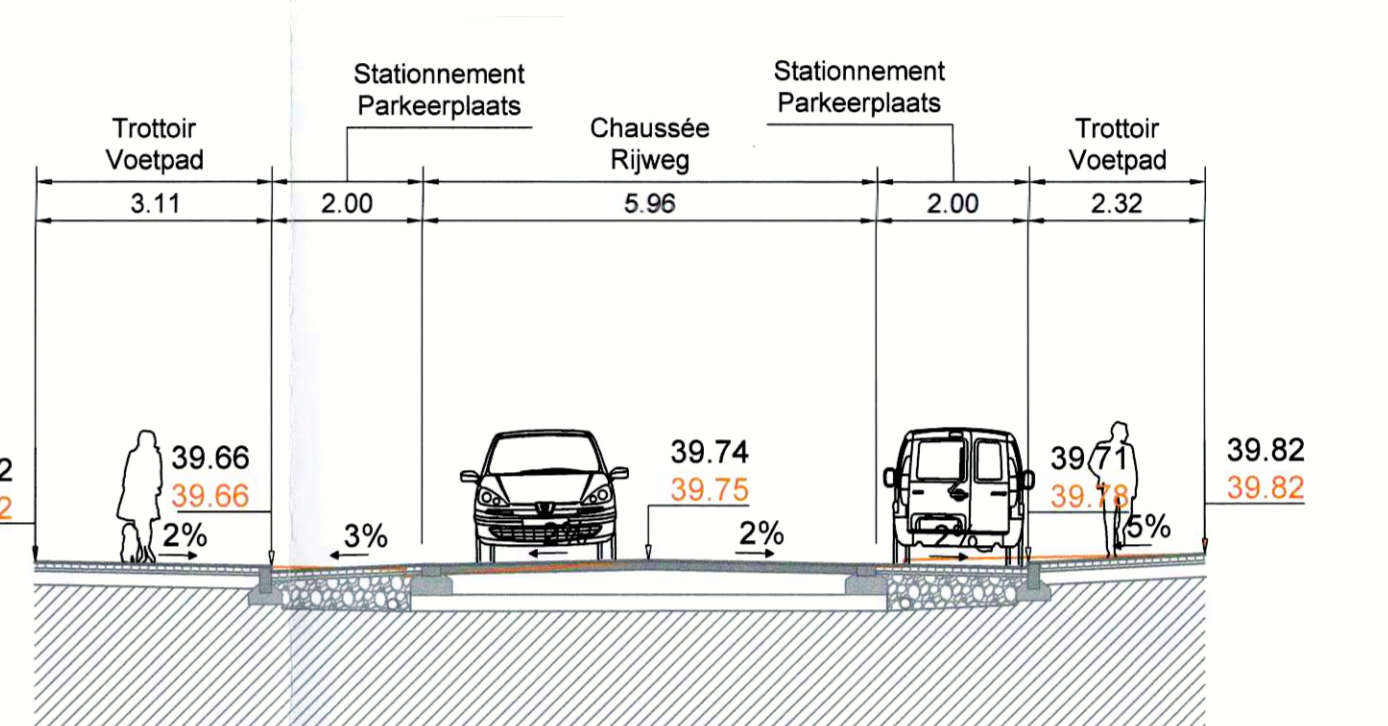


Coupe C - C'
Doorsnede C - C'

Echelle / Schaal : 1/100

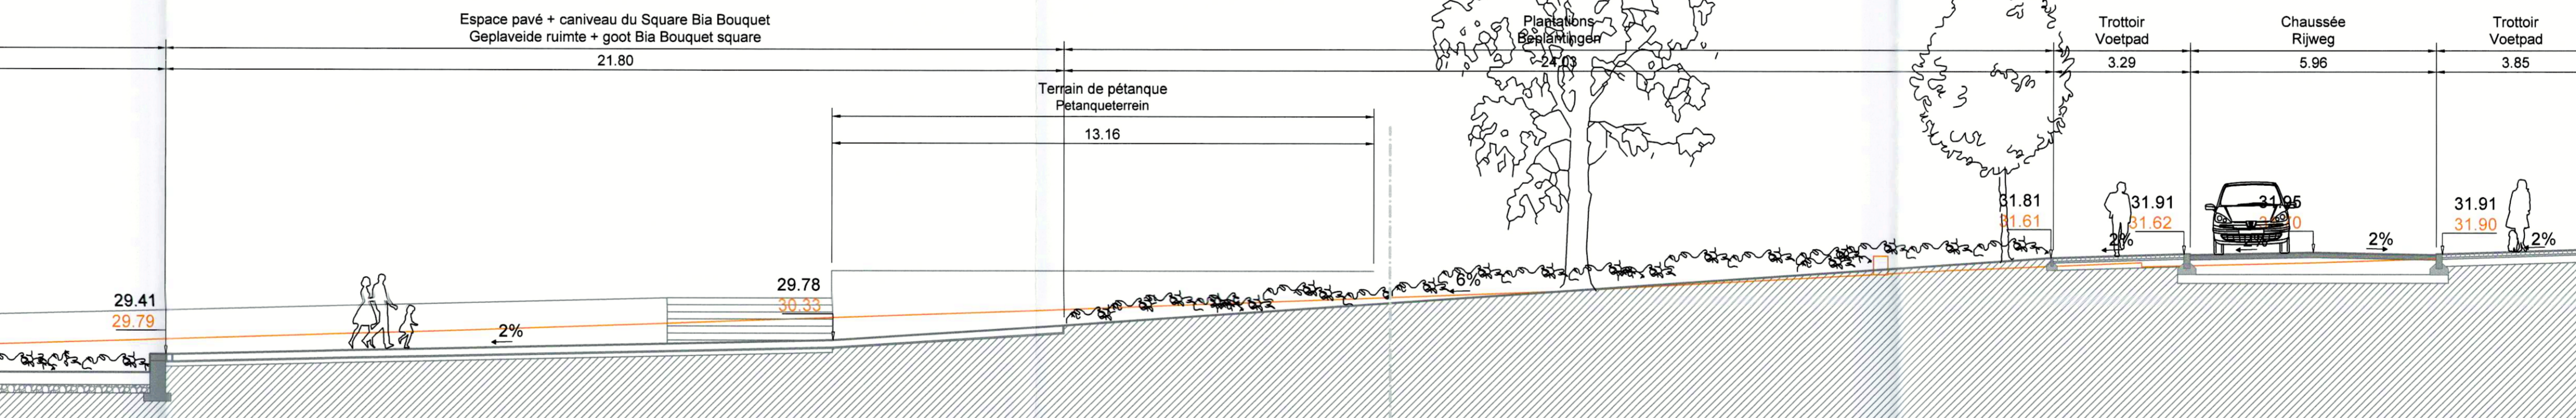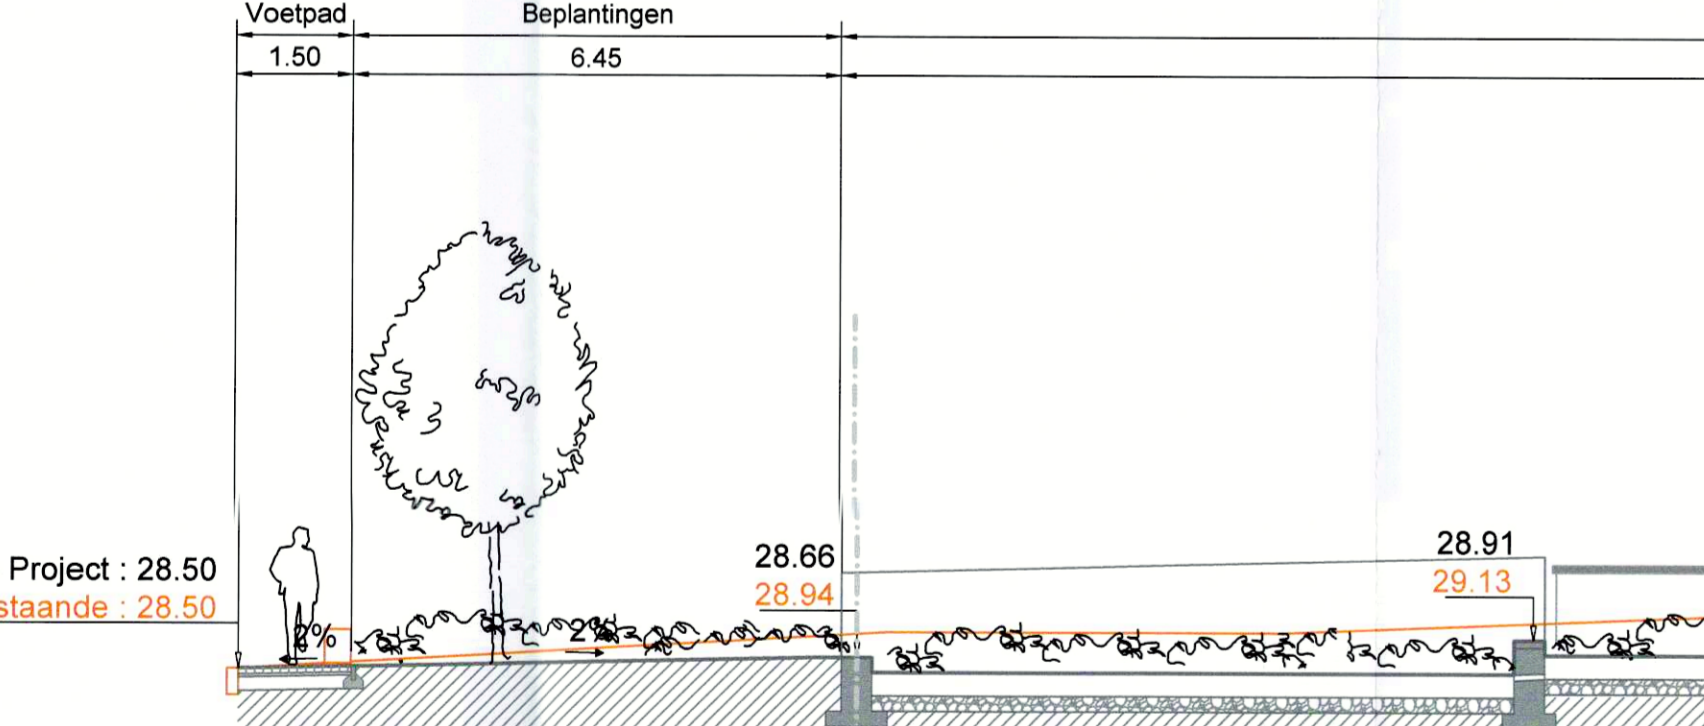


Coupe D - D'
Doorsnede D - D'

Echelle / Schaal : 1/100

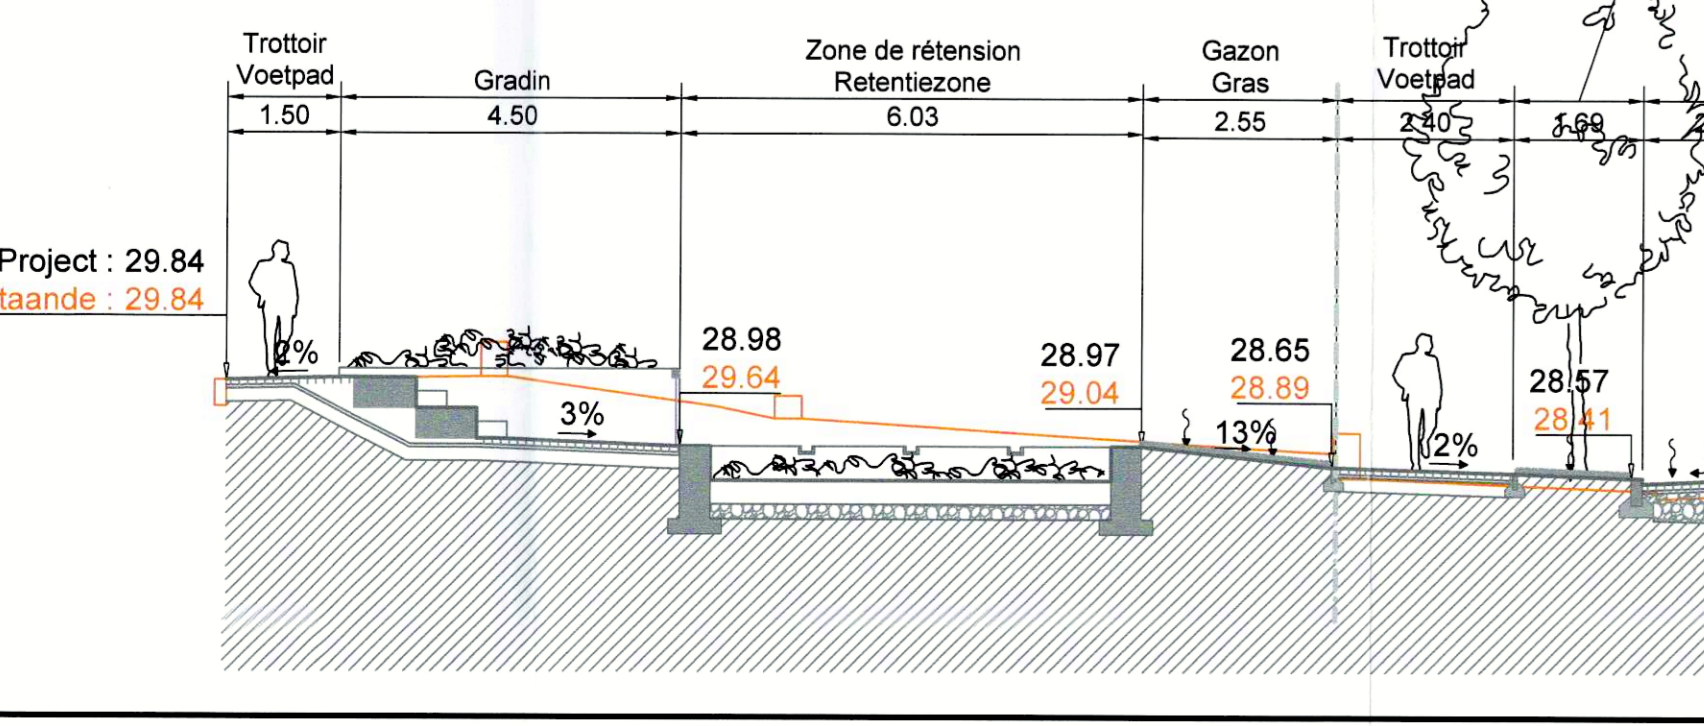


Coupe H - H'
Doorsnede H - H'

Echelle / Schaal : 1/100

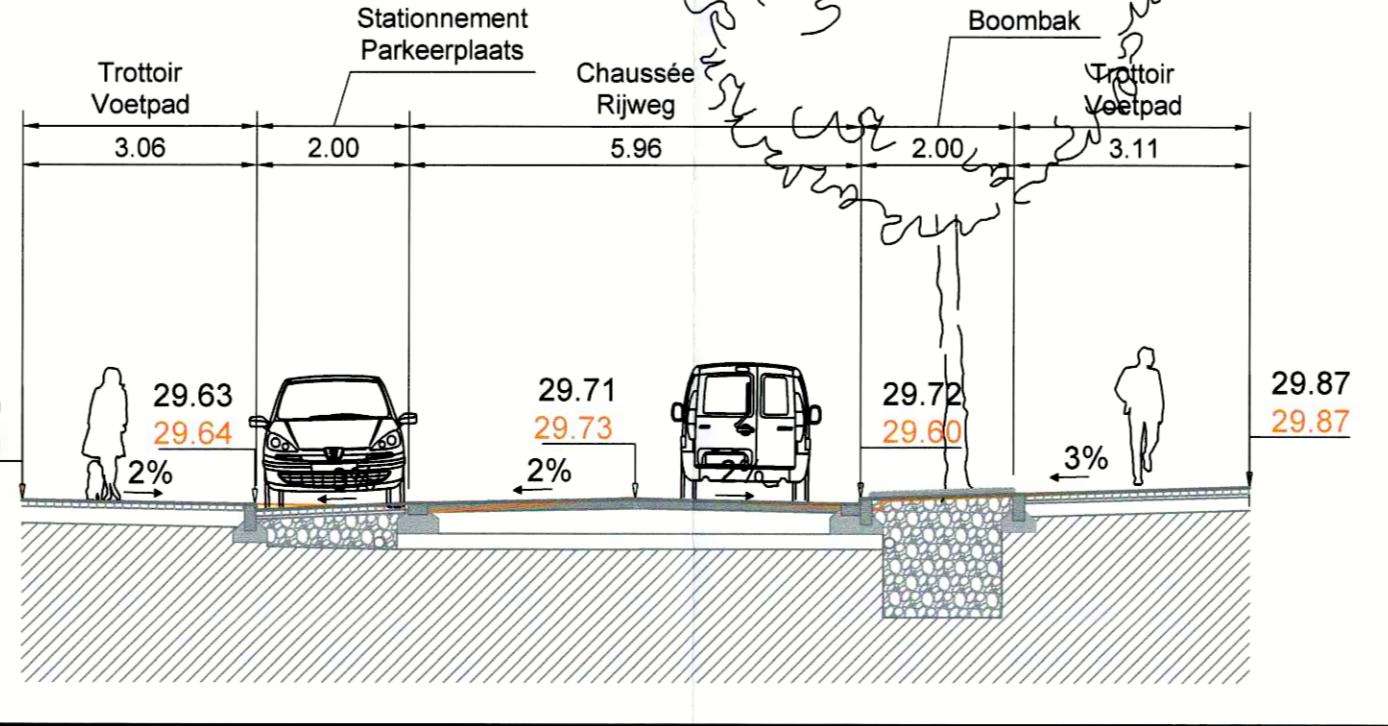

Coupe I - I'
Doorsnede I - I'

Echelle / Schaal : 1/100

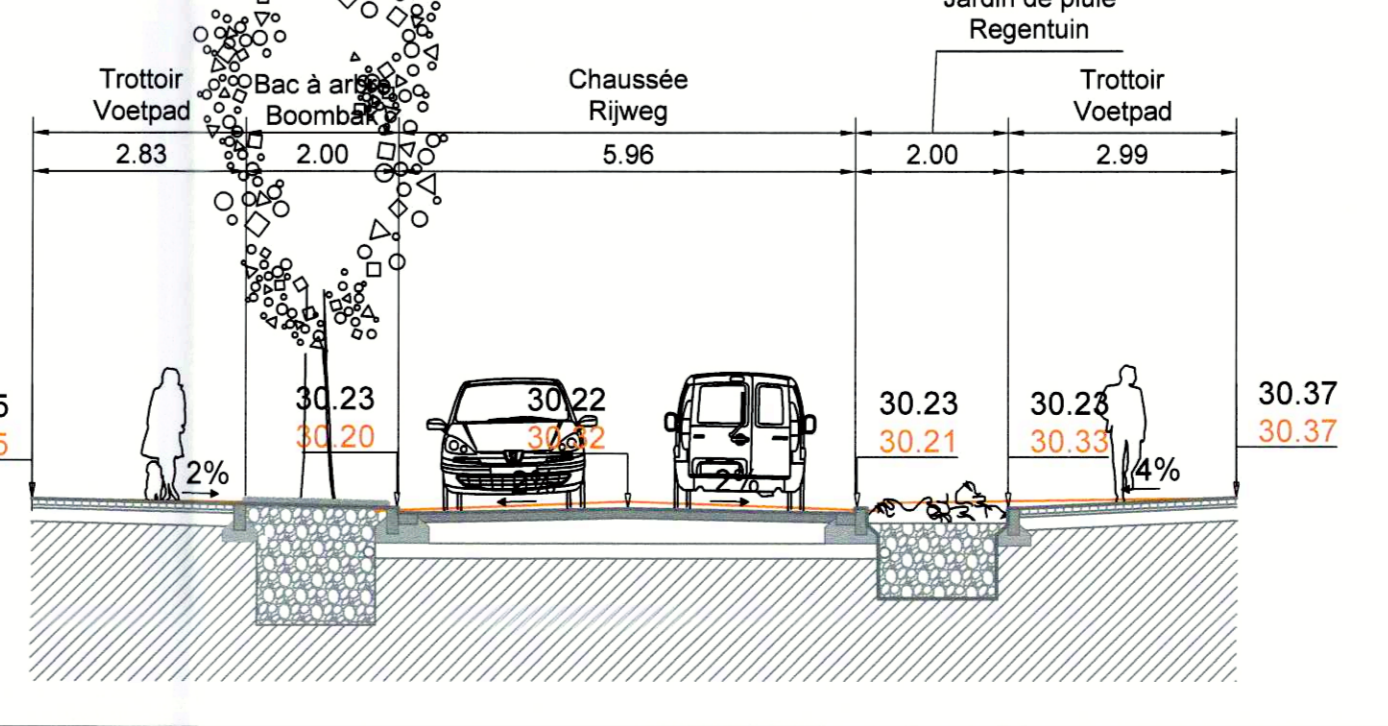

REGION DE BRUXELLES-CAPITALE		BRUSSELS HOOFDSTEDELIJK GEWEST		
COMMUNE DE FOREST		GEMEENTE VORST		
Réalénagement des voiries		Inrichting van de openbare ruimte		
Kersbeek, Bempt et Verrerie		Kersbeek, Bempt en Glasblazerij		
Situation projetée : Coupes Ontworpen toestand : Doorsnede				
MAITRE DE L'OUVRAGE - BOUWHEER COMMUNE DE FOREST - GEMEENTE VORST Travaux publics - Openbare werken Urbanisme - Stedenbouw Rue du Curé, 2 - 1190 BRUXELLES Pastoorstraat, 2 - 1190 BRUSSEL TEL. 02 370 22 11 - F. 02 370 22 13		L'AUTEUR DE PROJET - PROJECTONTWERPER INGENIEUR EN ENERGIE, ENVIRONNEMENT ET TECHNIQUES SPECIALES MATRI S. SIBELS M. HOUBERTY CONSEILS ET ETUDES EN ENVIRONNEMENT ESPACES PUBLICS, PARCS, TERRITOIRES & MOBILITE agora <i>PLANOR</i> F.X. VANMELE P. LORARD		
Pour le Collège : La Secrétaire communale Voor de Collège : De Gemeentesecretaris		Pour le Bourgmestre : L'Echevin Délégué Voor de Burgemeester : Schepenen		
Pour le Collège : Jean-Claude Englebret		Pour le Bourgmestre : Mielc Lowerstater		
PHASE - FASE Permis d'urbanisme Stedenbouwkundige vergunning				
MODIFICATIONS - WIJZIGINGEN				
A Remarques Commune / Gemeente Opmerkingen B C D		30/03/2018		
ECHELLE / SCHAAL	DATE / DATUM	FILENAME	INDICE	PLAN No / Nr
1/100	15/03/2018	01-0001-00000000_Urbanisme_Forest CAO-2000_0001_0001_0001	A B C D	108