


COUPE / DOORSNEDE 1-1

SITUATION AVANT TRAVAUX / SITUATIE VOOR DE WERKEN

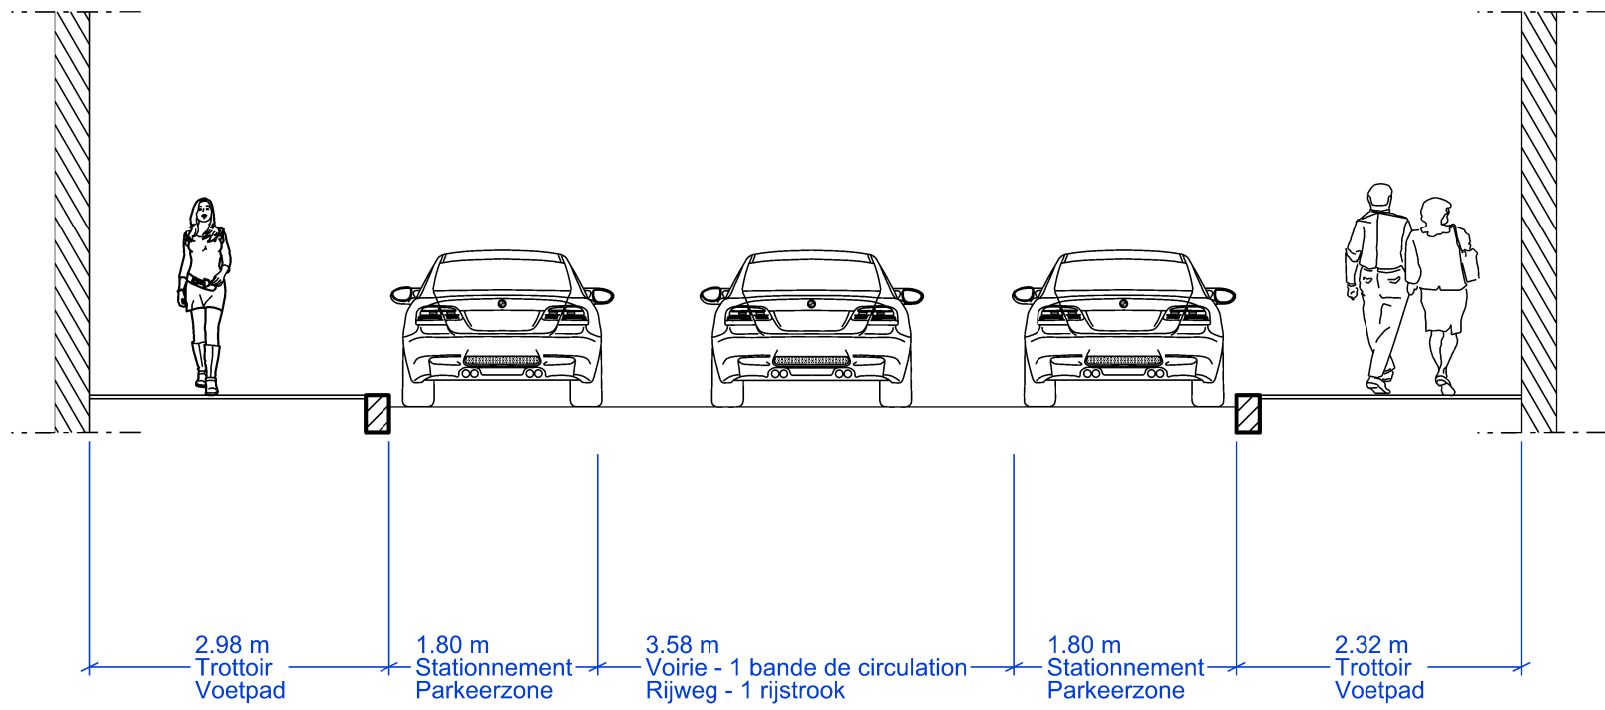

COUPE / DOORSNEDE 1-1

SITUATION PENDANT TRAVAUX / SITUATIE TIJDENS DE WERKEN

