


Légende - Verklaring

- Proximus
- Sibelga
- Télénet
- Vivaqua

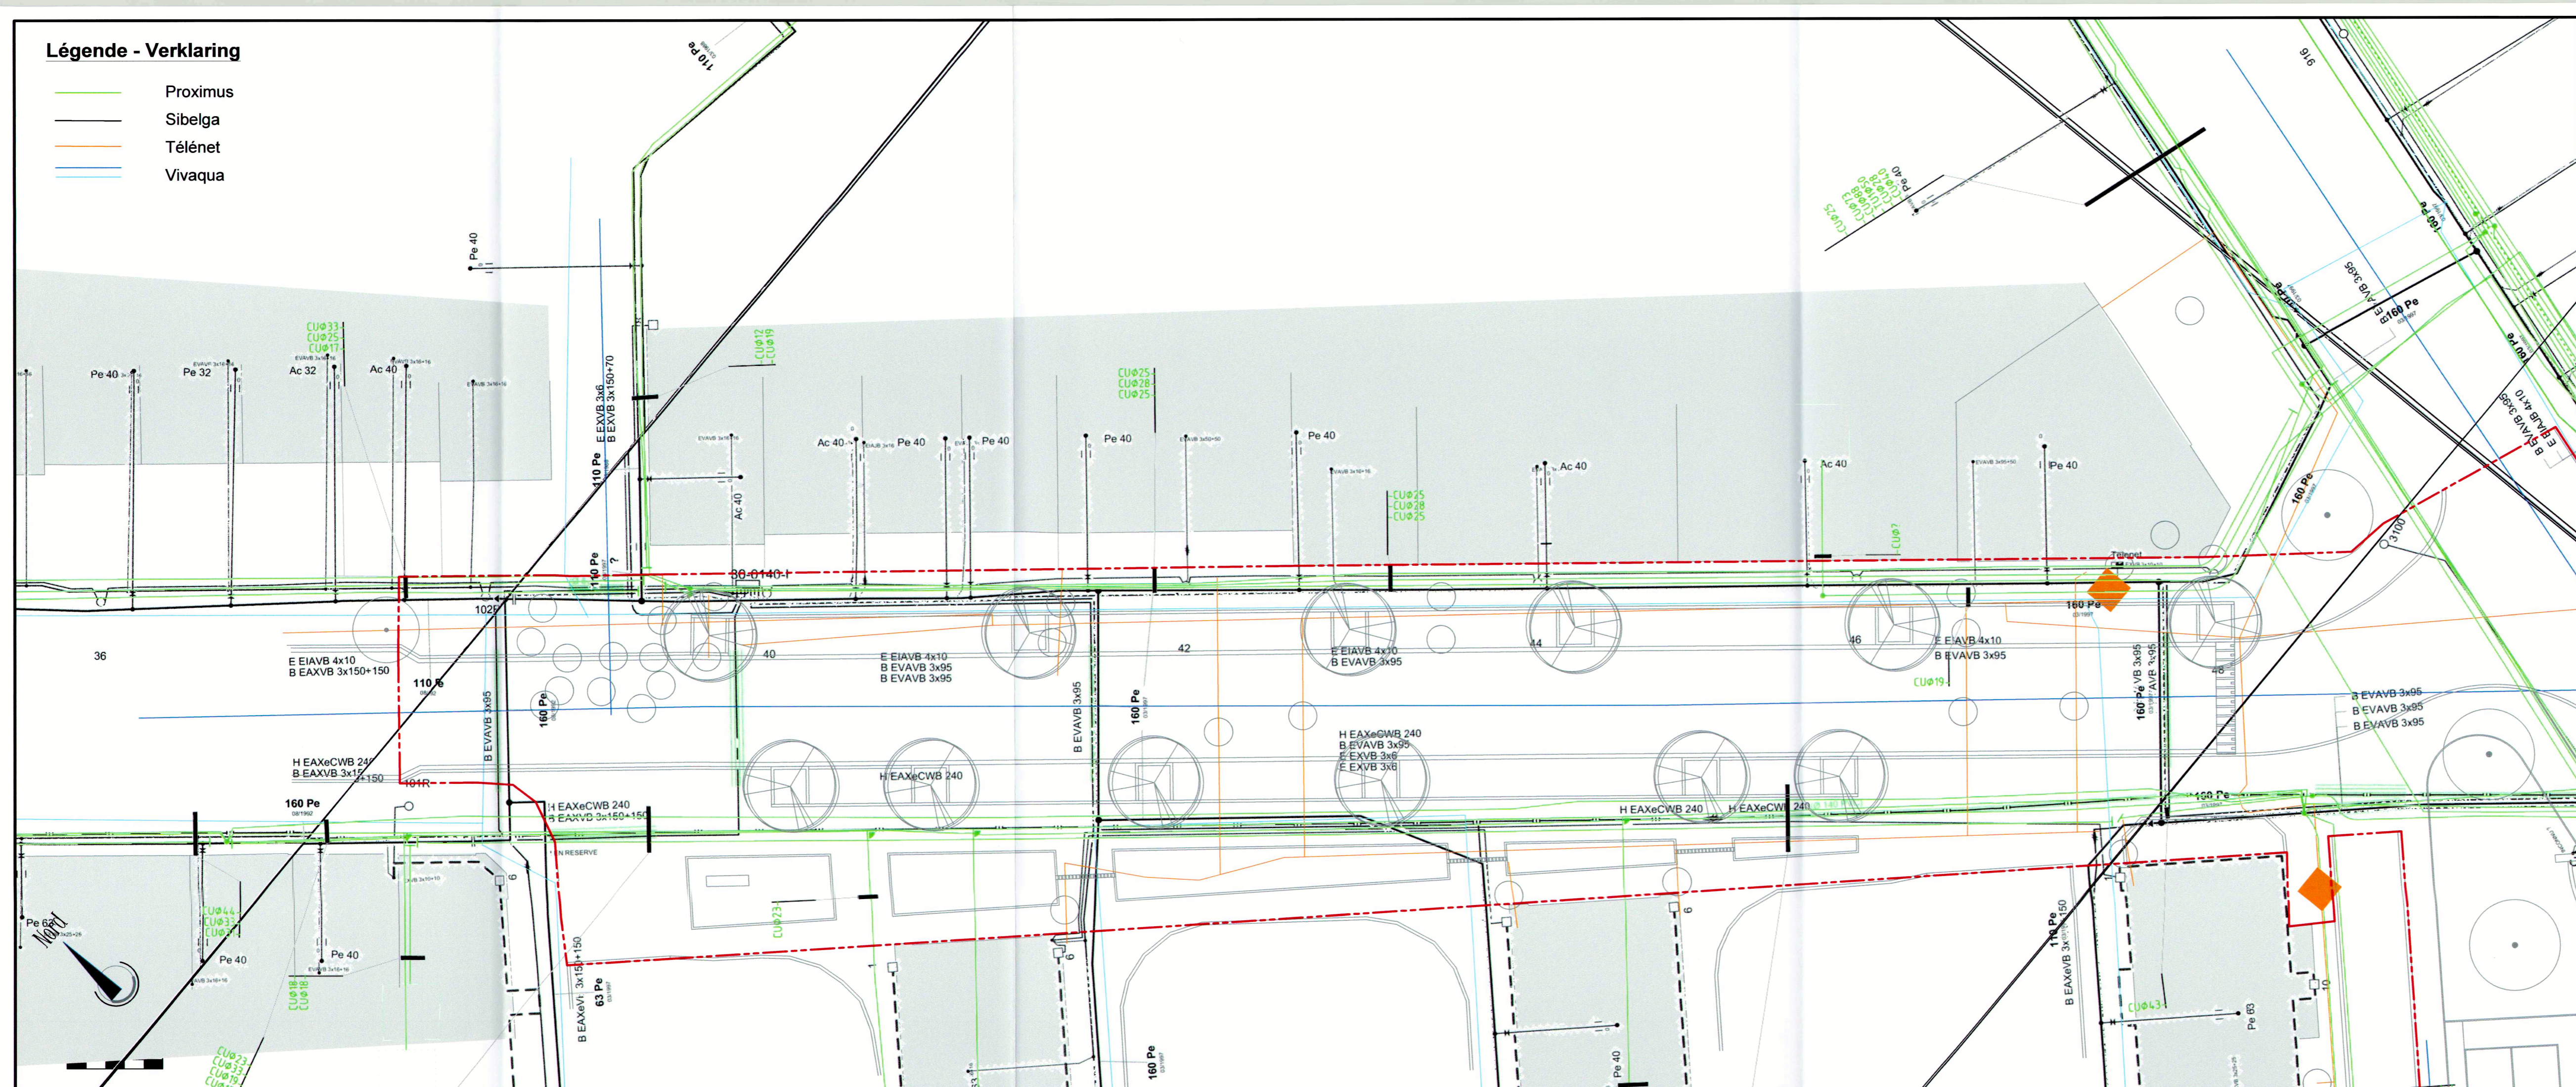

REGION DE BRUXELLES-CAPITALE
 BRUSSELS HOOFDSTEDELIJK GEWEST
 COMMUNE DE FOREST
 GEMEENTE VORST

Réaménagement des voiries
Kersbeek, Bempt et Verrerie

Inrichting van de openbare ruimte
Kersbeek, Bempt en Glasblazerij

Situation des impétrants : Avenue de la Verrerie
 Distributieleidingen toestand : Glasblazerijlaan

MAITRE DE L'OUVRAGE - BOUWHEER
 COMMUNE DE FOREST - GEMEENTE VORST
 Travaux publics - Openbare werken
 Urbanisme - Stedenbouw
 Rue du Curé, 2 - 1190 BRUXELLES
 Pastoorstraat, 2 - 1190 BRUSSEL
 Tél. 02 370 22 11 - F 02 370 22 13

L'AUTEUR DE PROJET - PROJECTONTWERPER
 INGENIERIE EN ENERGIE, ENVIRONNEMENT
 ET TECHNIQUES SPECIALES
MATRIciel
 S. BREELS M. HOVERTIN
 Place de l'Université, 25 - 1348 Louvain-la-Neuve
 Tél. 01024 15 70 - Fax 01024 15 60
 CONSEILS ET ETUDES EN ENVIRONNEMENT,
 ESPACE PUBLIC, PAYSAGE, TERRITOIRE & MOBILITE
agora-urba
 F.X. VAN MAELE P. LORAND
 Plus Montigny aux Armes, 26 - 1201 Bruxelles
 Engelenbergstraat, 28 - 1061 Brussel
 T. +32 2 779 13 56 - F. +32 2 779 22 25
 agora@agora-urba.be - www.agora-urba.eu

Pour le Collège :
 La Secrétaire
 communale
 Voor de Collège :
 De Gemeentesecretaris
 Betty Moens

Pour le Bourgmestre :
 L'Echevin Délégué
 Voor de Burgemeester
 Schepenen
 Jean-Claude Englebort

Pour le Bourgmestre :
 L'Echevin Délégué
 Voor de Burgemeester
 Schepenen
 Marc Loewenstein

PHASE - FASE
Permis d'urbanisme
Stedenbouwkundige vergunning

MODIFICATIONS - WIJZIGINGEN		
A	Remarques Commune / Gemeente Opmerkingen	30/03/2018
B		
C		
D		

ECHELLE / SCHAAL	DATE / DATUM	FILENAME	INDICE	PLAN No / Nr
1/200	15/03/2018	G:\3501-4000\3892_Voires_Forest\CAO [Work]\PU3892-PU-Impetrant.dwg	A B C D	005