


# Légende

- - - Limite d'intervention - Interventie grens
- ~ Courbe de niveau - Hoogtelijn
- Bâtiment - Gebouw
- Limite cadastrale - Kadastergrens
- Filets d'eau - Watergoten
- Zone imperméable - Waterdicht zone
- Zone perméable : gazon  
Doorlatend zone : gras
- Zone perméable : plantation  
Doorlatend zone : beplanting
- Zone d'infiltration / rétention : empierrement  
Infiltratiezone / retentiezone : steenfundering
- Zone d'infiltration / rétention : structure alvéolaire ultra légère  
Infiltratiezone / retentiezone : ultralichte alveolaire structuur
- + Jardin de pluie ou zone de rétention  
Regentuin of retentiezone
- Caniveau - Goot
- Avaloir déconnecté de l'égout (avec reconnexion possible)  
Rioolontvanger losgekoppeld van riool (met eventuele heraanluiting)
- Avaloir connecté à l'égout.  
Rioolontvanger aangesloten aan riool
- Avaloir connecté au réseau séparatif.  
Rioolontvanger aangesloten aan gescheiden stelsel
- Egouttage - Afwatering
- Drains + regards d'inspection  
Draineerbuizen + inspectieputten
- Conduite séparative + chambres de visite  
Gescheiden leiding + inspectieputten
- 2 Taques existantes : égout, eau, gaz, armoire électrique  
Bestaande deksels : riool, water, gas, elektrische kast

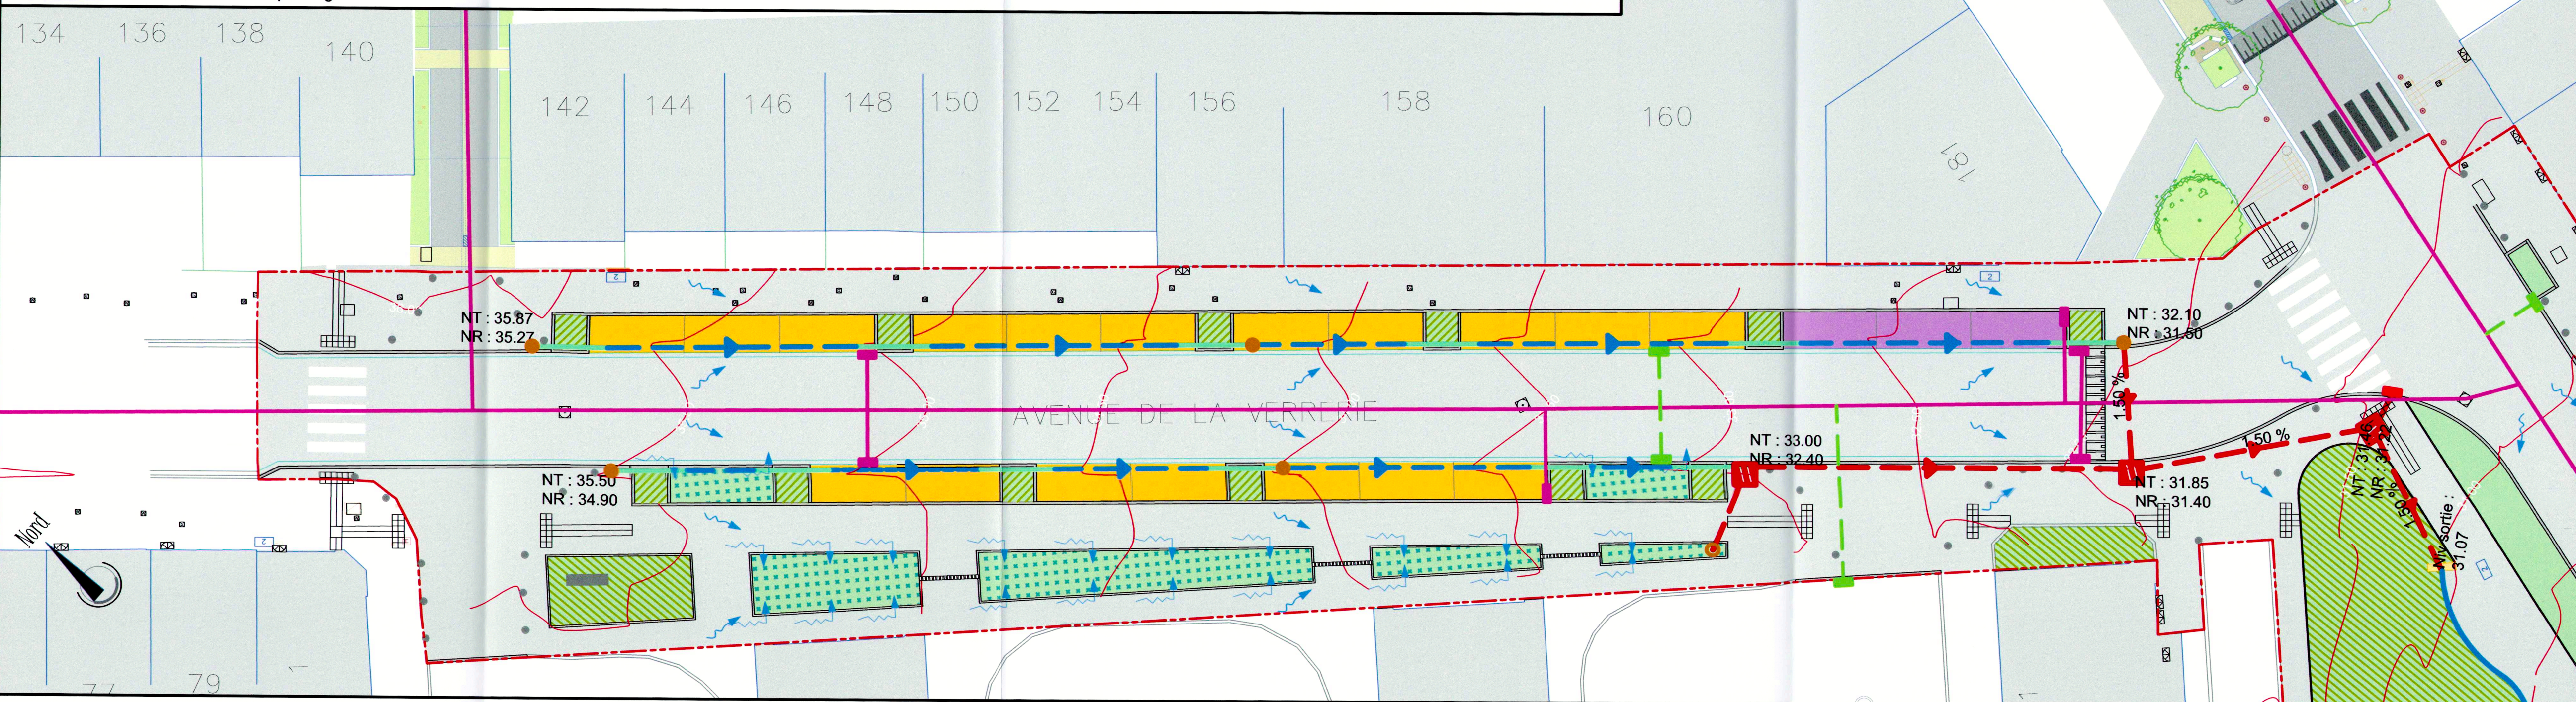

REGION DE BRUXELLES-CAPITALE  
 BRUSSELS HOOFDSTEDELIJK GEWEST  
 COMMUNE DE FOREST  
 GEMEENTE VORST

Réaménagement des voiries  
**Kersbeek, Bempt et Verrerie**

Inrichting van de openbare ruimte  
**Kersbeek, Bempt en Glasblazerij**

Principe de la gestion de l'eau : Avenue de la Verrerie  
 Principe van waterbeheer : Glasblazerijlaan

MAITRE DE L'OUVRAGE - BOUWHEER  
 COMMUNE DE FOREST - GEMEENTE VORST  
 Travaux publics - Openbare werken  
 Urbanisme - Stedenbouw  
 Rue du Curé, 2 - 1190 BRUXELLES  
 Pastoorstraat, 2 - 1190 BRUSSEL  
 Tél. 02 370 22 11 - F 02 370 22 13

L'AUTEUR DE PROJET - PROJECTONTWERPER  
 INGENIERIE EN ENERGIE, ENVIRONNEMENT  
 ET TECHNIQUES SPECIALES  
**MATRIciel**  
 S. BREELS  
 M. HOVERTIN  
 Place de l'Université, 25 - 1348 Louvain-la-Neuve  
 Tél. 01924.15.70 - Fax: 01924.15.60

CONSEILS ET ETUDES EN ENVIRONNEMENT,  
 ESPACE PUBLIC, PAYSAGE, TERRITOIRE & MOBILITE  
**agora-urba.eu**  
 F.X. VAN MAELE  
 P. LORAND

Pour le Collège :  
 La Secrétaire  
 communale  
 Voor de College :  
 De Gemeentesecretaris

Pour le Bourgmestre :  
 L'Echevin Délégué  
 Voor de Burgemeester  
 Schepenen

Pour le Bourgmestre :  
 L'Echevin Délégué  
 Voor de Burgemeester  
 Schepenen

Betty Moens  
 Jean-Claude Englebort  
 Marc Loewenstein

PHASE - FASE  
**Permis d'urbanisme**  
**Stedenbouwkundige vergunning**

MODIFICATIONS - WIJZIGINGEN	
A	Remarques Commune / Gemeente Opmerkingen 30/03/2018
B	
C	
D	

ECHELLE / SCHAAAL	DATE / DATUM	FILENAME	INDICE	PLAN No / Nr
1/200	15/03/2018	G:\3501-4000\3892_Voires_Forest\CAO\3892-plan_projet.dwg	A B C D	105