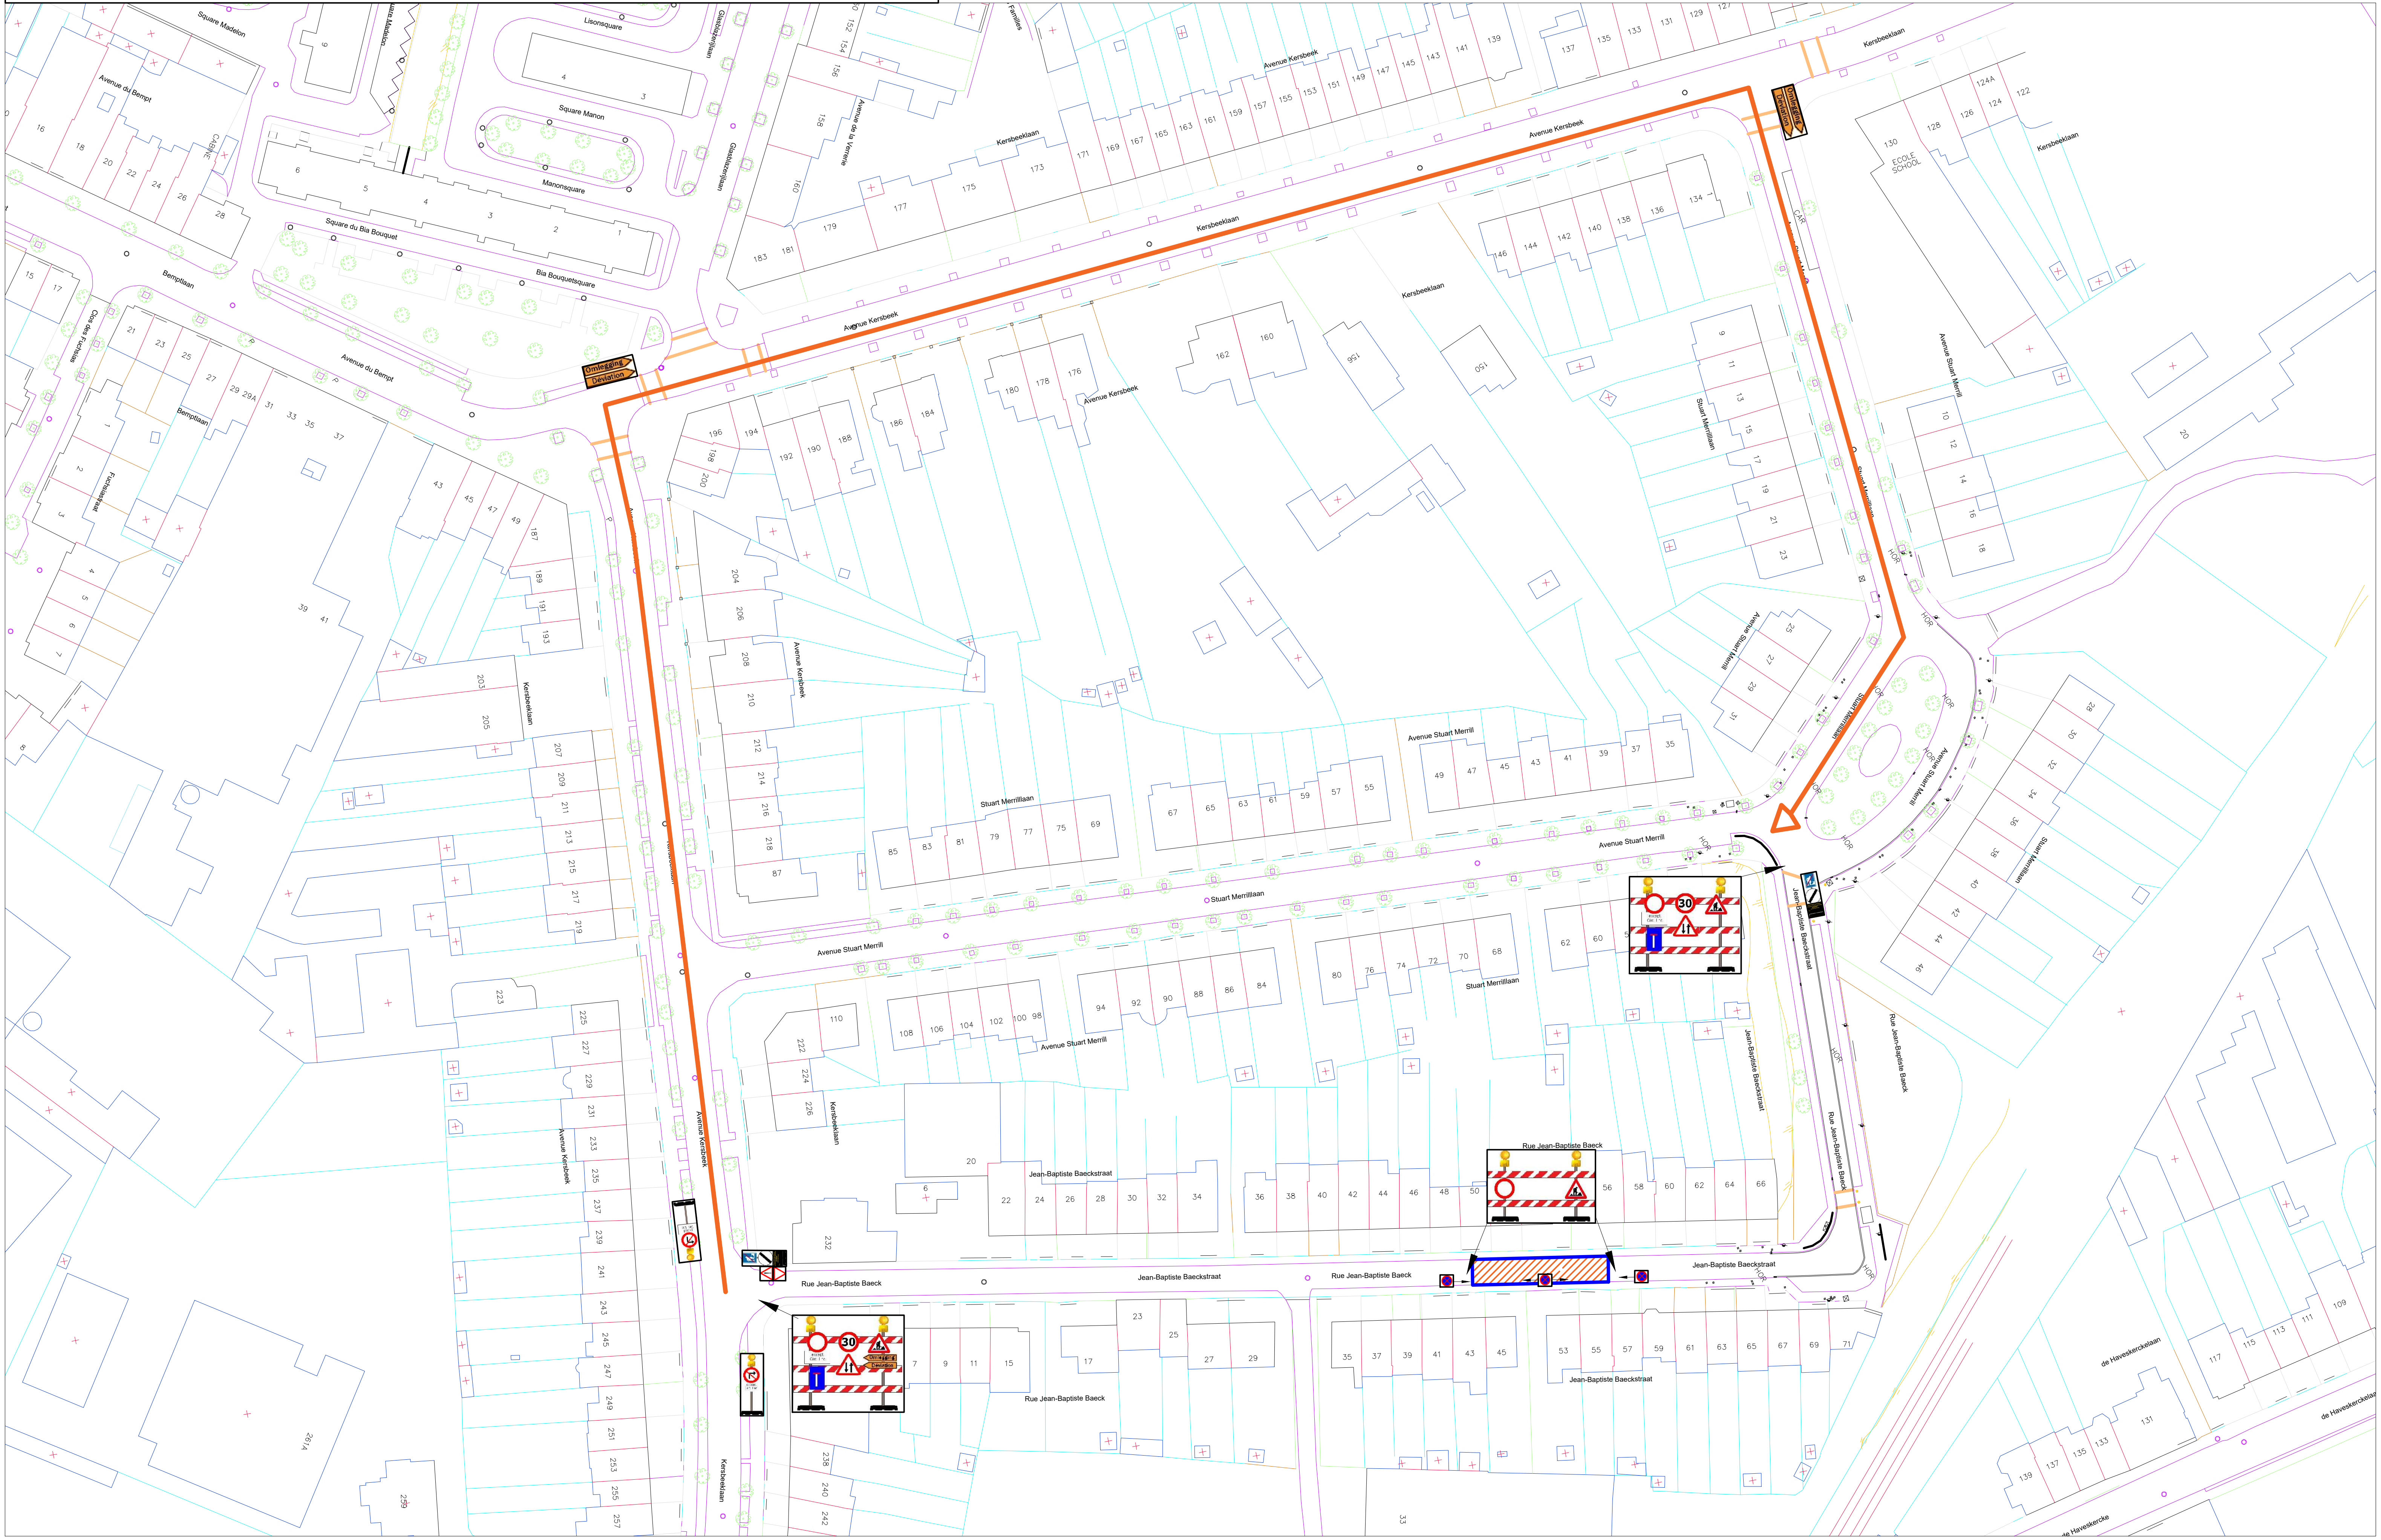Forest - rue Jean-Baptiste Baeck 53
Création puit d'insertion