



**Partie Ouest - Westelijk gedeelte**

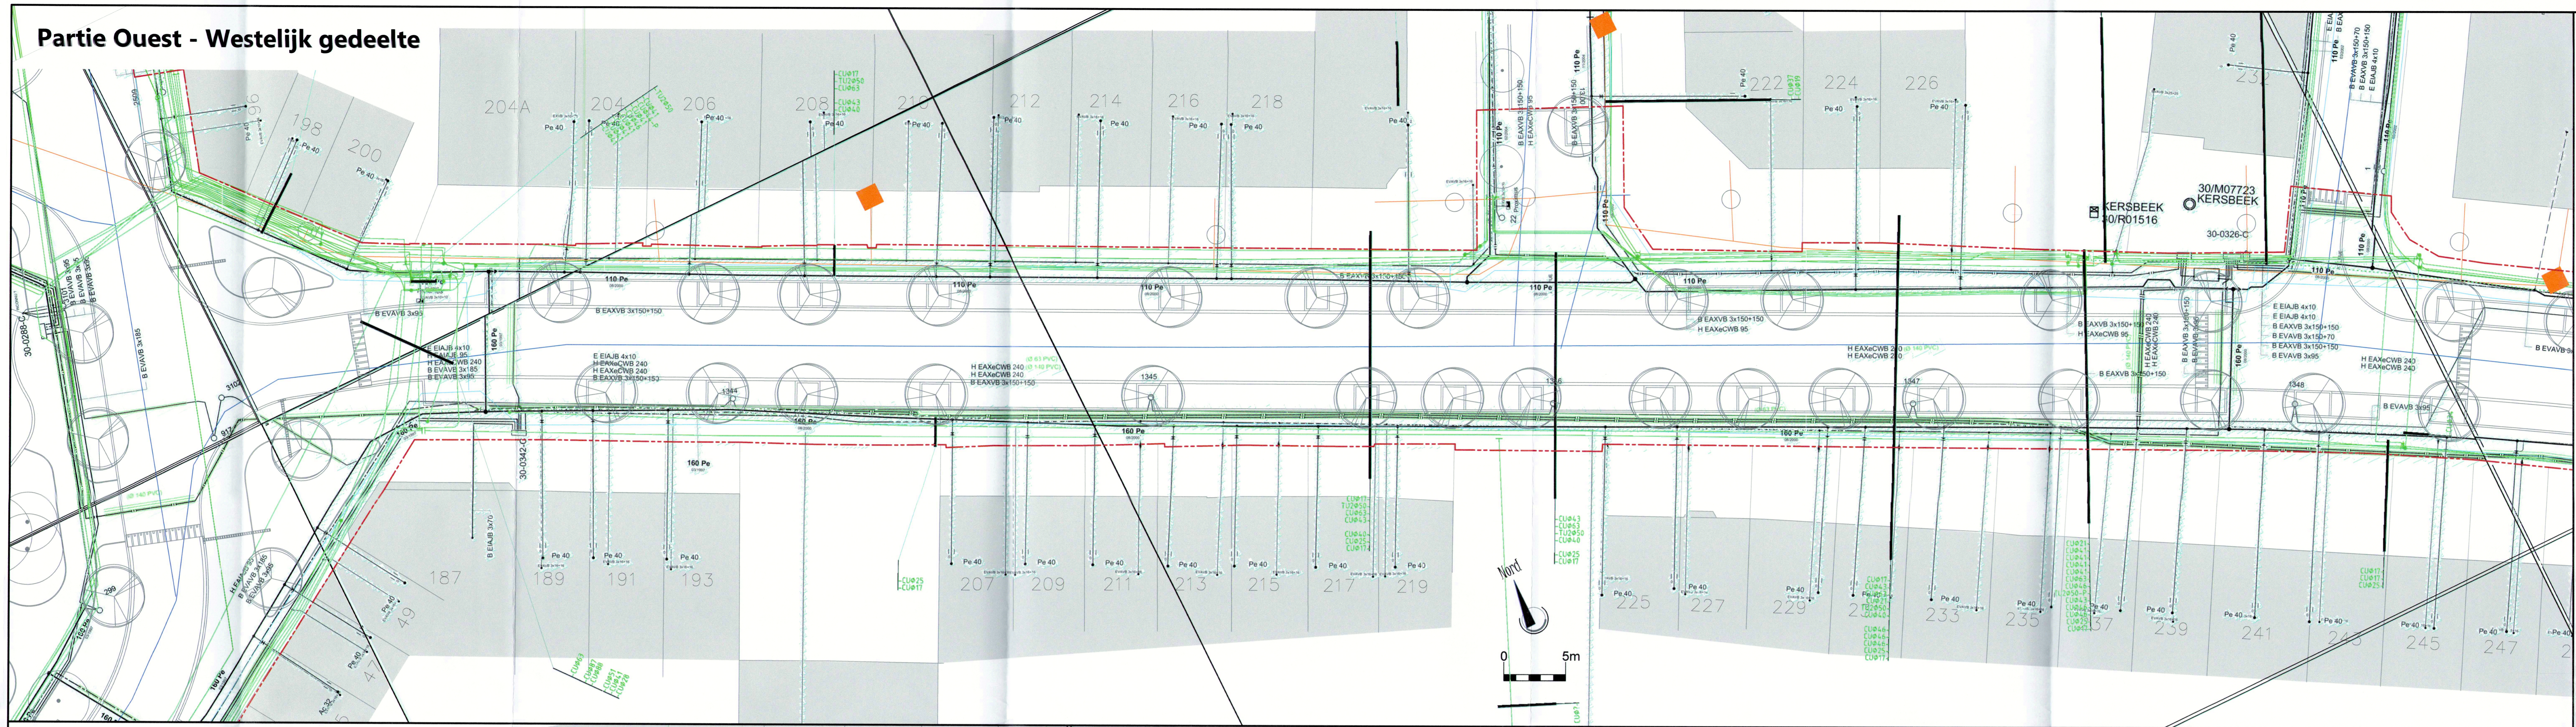

- Légende - Verklaring**
- Proximus
  - Sibelga
  - Télienet
  - Vivaqua

**Partie Est - Oostelijk gedeelte**

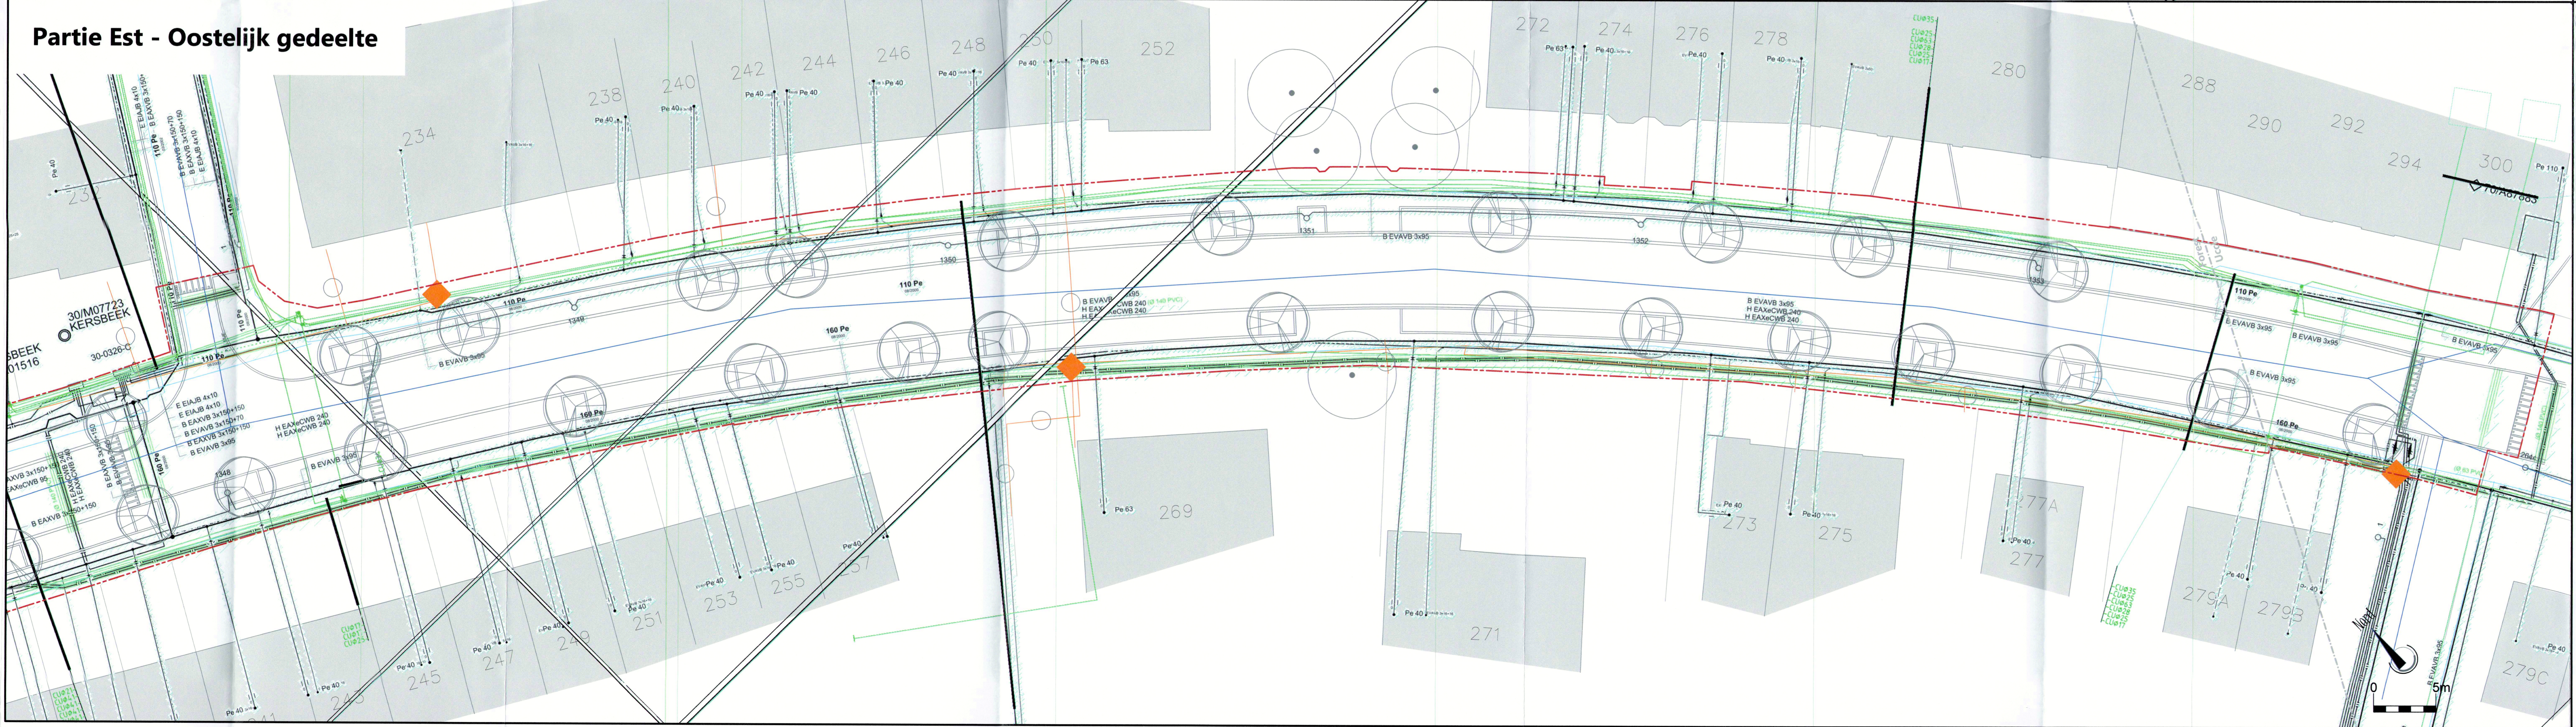

REGION DE BRUXELLES-CAPITALE  
**COMMUNE DE FOREST**

BRUSSELS HOOFDSTEDELIJK GEWEST  
**GEMEENTE VORST**

Réaménagement des voiries  
**Kersbeek, Bempt et Verrerie**

Inrichting van de openbare ruimte  
**Kersbeek, Bempt en Glasblazerij**

Situation des impétrants : Avenue Kersbeek  
 Distributieleidingen toestand : Kersbeeklaan

MAITRE DE L'OUVRAGE - BOUWHEER  
 COMMUNE DE FOREST - GEMEENTE VORST  
 Travaux publics - Openbare werken  
 Urbanisme - Stedenbouw  
 Rue du Curé, 2 - 1190 BRUXELLES  
 Pastoorstraat, 2 - 1190 BRUSSEL  
 Tél. 02 370 22 11 - F 02 370 22 13

L'AUTEUR DE PROJET - PROJECTONTWERPER  
 INGENIEUR EN ENERGIE, ENVIRONNEMENT  
 ET TECHNIQUES SPECIALES  
**MATRI**  
 S. BIELES M. HOVERTY  
 CONSEILS ET ETUDES EN ENVIRONNEMENT  
 ESPACE PUBLIC, PATRIMOINE, TERRITOIRE & MOBILITE  
**agora**  
 F. VANWAELE F. LOREAU

PHASE - FASE  
 Permis d'urbanisme  
 Stedenbouwkundige vergunning

MODIFICATIONS - WIJZIGINGEN  
 A Remarques Commune / Gemeente Opmerkingen 30/03/2018  
 B  
 C  
 D

ECHELLE / SCHAAL	DATE / DATUM	FILENAME	INDICE	PLAN No / Nr
1/200	15/03/2018	30-0326-C	A B C D	006